


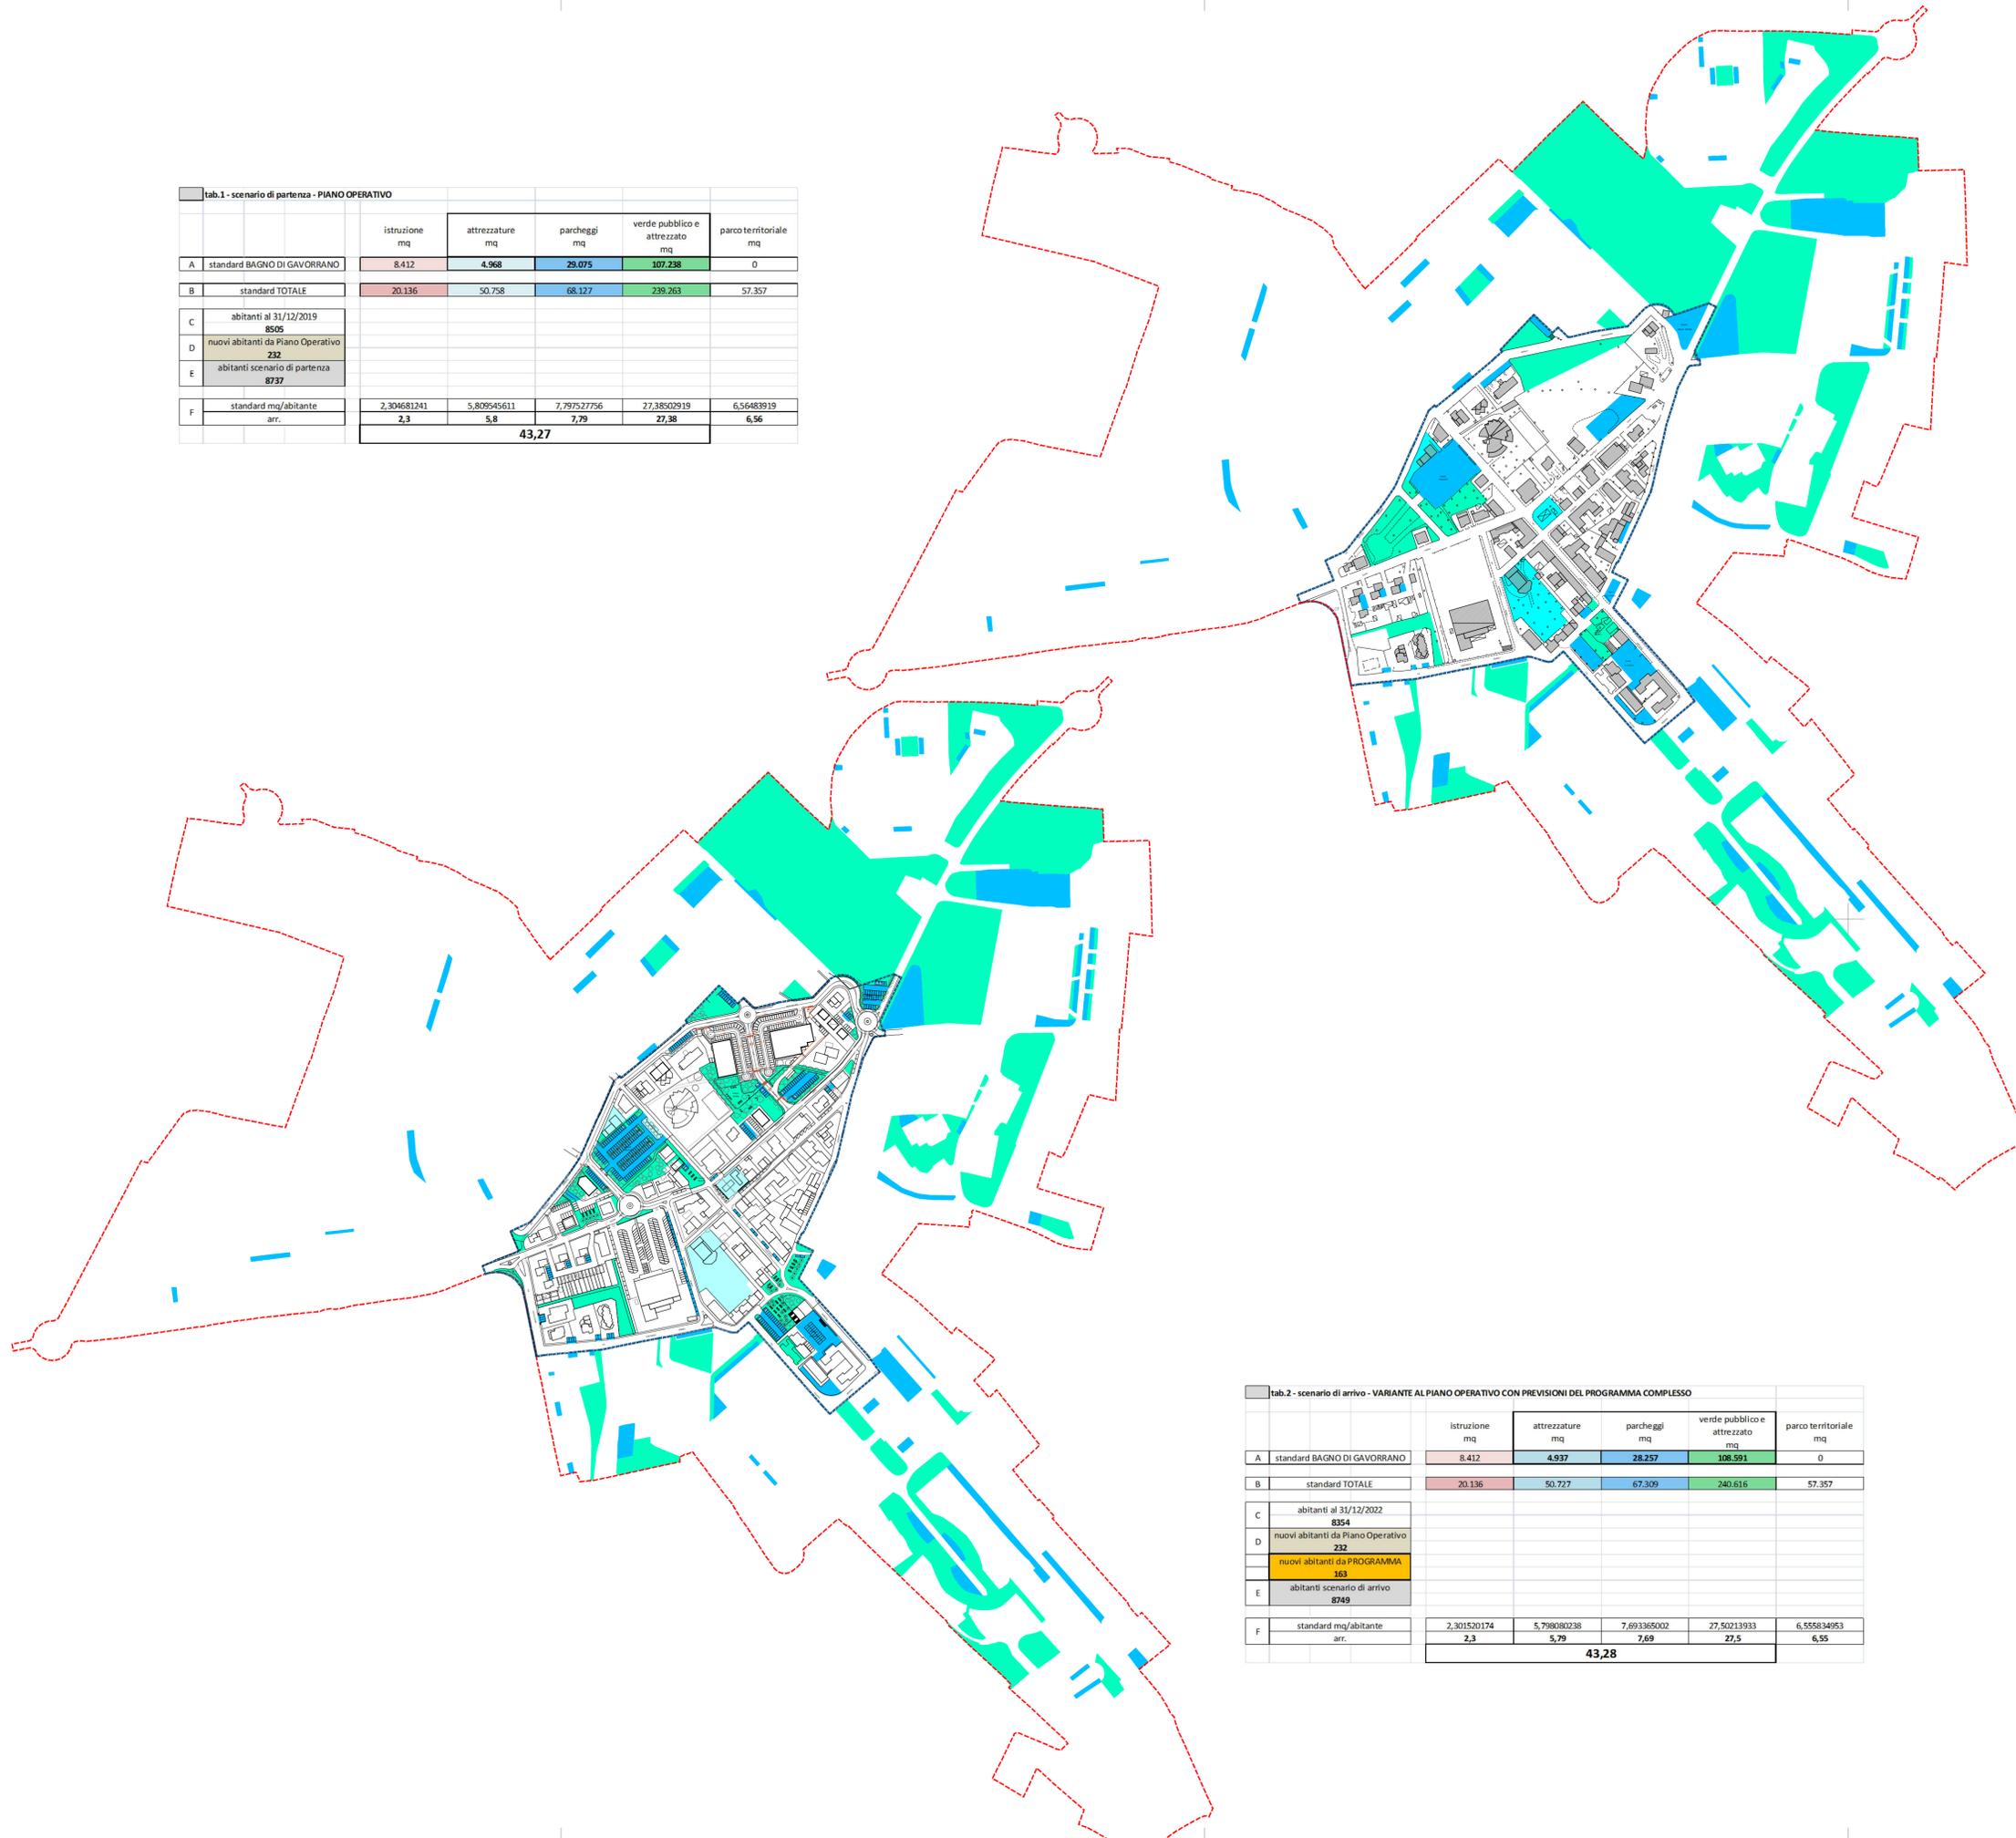

tab.1 - scenario di partenza - PIANO OPERATIVO						
	istruzione mq	attrezzature mq	parcheeggi mq	verde pubblico e attrezzato mq	parco territoriale mq	
A	standard BAGNO DI GAVORRANO	8.412	4.968	29.075	107.238	0
B	standard TOTALE	20.136	50.758	68.127	239.263	57.357
C	abitanti al 31/12/2019					
	8505					
D	nuovi abitanti da Piano Operativo					
	232					
E	abitanti scenario di partenza					
	8737					
F	standard mq/abitante	2,304681241	5,809545611	7,797527756	27,38502919	6,56483919
	arr.	2,3	5,8	7,79	27,38	6,56
		43,27				



Ambito della riqualificazione insediativa di Bagno di Gavorrano (articolo 56 della Norme del piano operativo) Variante alla perimetrazione del PRG_PO

perimetrazione Bagno di Gavorrano - Piano Operativo

STANDARD PUBBLICI - DM 1444/68

aree per attrezzature di interesse comune - DM 1444/68 art. 3 lett b)

aree per parcheggi - DM 1444/68 art. 3 lett d)

aree per spazi pubblici attrezzati - DM 1444/68 art. 3 lett c)

Comune di Gavorrano

Provincia di Grosseto

programma complesso
di riqualificazione insediativa
ai sensi dell'art. 120, LR 10.11.2014, n. 65

BAGNO DI GAVORRANO

verifica standard
DM 1444/68

TAV. 2.10

DATA
24/02/2023
NOME FILE:
// LAV_A // STANDARD_230223

Scala // 1: 1000

Responsabile area tecnica AP
Arch. Giampaolo Romagnoli

Progettista - Capogruppo RTP di supporto alla AP
Arch. Pier Francesco Duranti

membri della RTP
Arch. Silvano Gismondi
Arch. Giuseppe Andreoli
Ing. Luca Calzuoli
Ing. Giulia Malatesta

tab.2 - scenario di arrivo - VARIANTE AL PIANO OPERATIVO CON PREVISIONI DEL PROGRAMMA COMPLESSO						
	istruzione mq	attrezzature mq	parcheeggi mq	verde pubblico e attrezzato mq	parco territoriale mq	
A	standard BAGNO DI GAVORRANO	8.412	4.937	28.257	108.591	0
B	standard TOTALE	20.136	50.727	67.309	240.616	57.357
C	abitanti al 31/12/2022					
	8354					
D	nuovi abitanti da Piano Operativo					
	232					
	nuovi abitanti da PROGRAMMA					
	363					
E	abitanti scenario di arrivo					
	8719					
F	standard mq/abitante	2,301520174	5,798080238	7,693365002	27,50213933	6,555834953
	arr.	2,3	5,79	7,69	27,5	6,55
		43,28				



architetti
via...
tel...
fax...
www...