COMUNE DI GAVORRANO

Piano di Recupero di patrimonio edilizio esistente in stato di avanzato degrado, mediante sostituzione edilizia e parziale cambio di destinazione d'uso

R.U. Comune di Gavorrano Art. 86 comma 2 lett. "d"

Podere Santa Clorinda, Loc. Bivio di Ravi, GR

FABBRICATO A, B, C

Proprietà : Simone Zannerini
Via Grosseto n° 57, Loc. Grilli GR
c.f. ZNNSMN74S27F032P

Rilievo planoaltimetrico
Stato attuale

N. Tav.

2

SCALA 1:200

DATA: MAGGIO 2016

Progetto : Studio Pinocchio Design
Architettura - Progettazione di Interni - Arredamenti
Via Aurelia Nord 219/221 - 58100 Grosseto Tel. 0564/20183

Studio PINOCCHIO DESIGN
Pinocchio Design Group
Aurelio Pianelli Geometra, Sandro Barcelli Architetto, Giulio Fenelli Architetto di Interni, Riccardo DIB Geometra
Via Aurelia Nord 219/221, 58100 Grosseto - tel 0564 20183 pinocchiodesign@gmail.com www.pinocchiodesign.biz

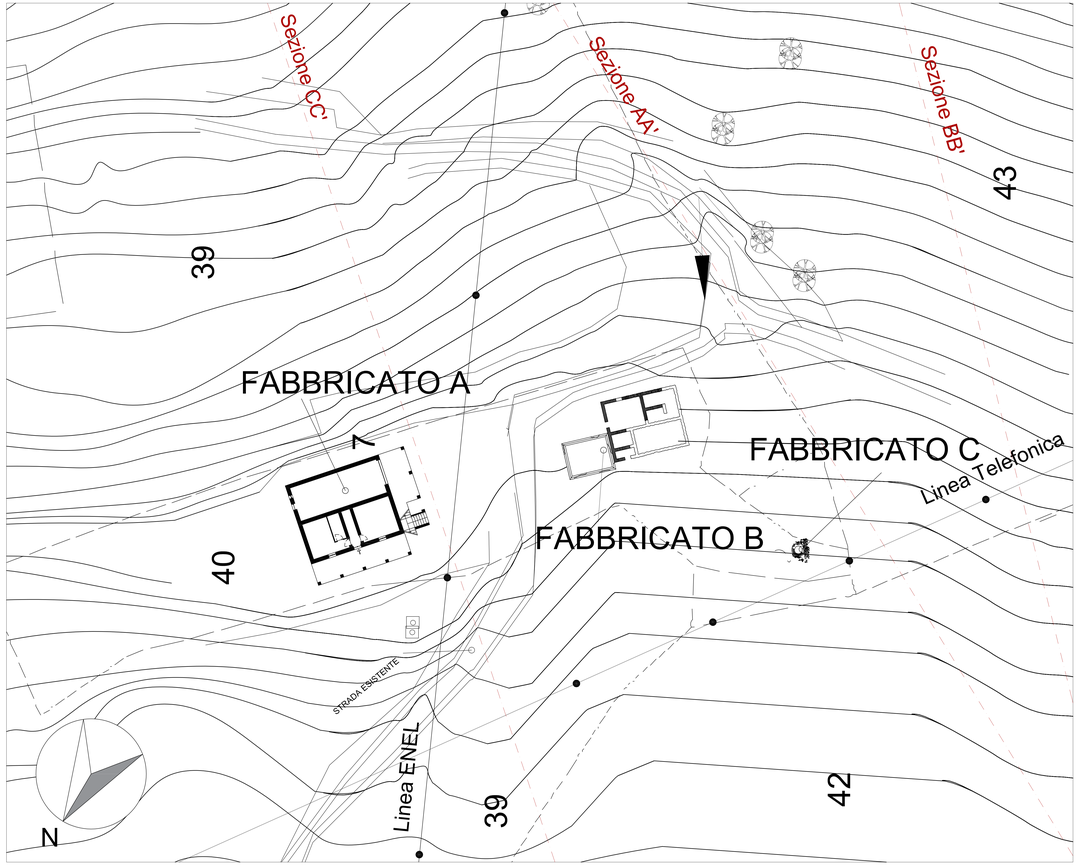

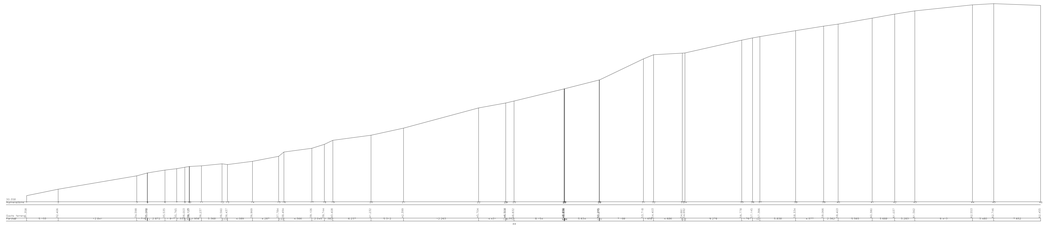

Sezione a-a'

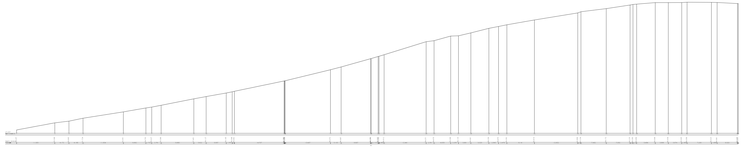

Sezione b-b'

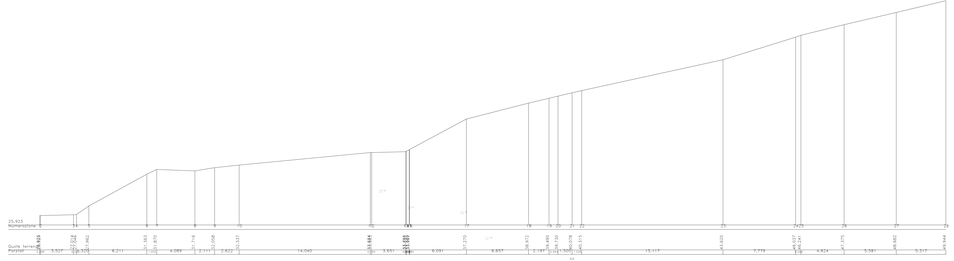

Sezione c-c'