


5

1:100  
1:500


Qrif=95,00m

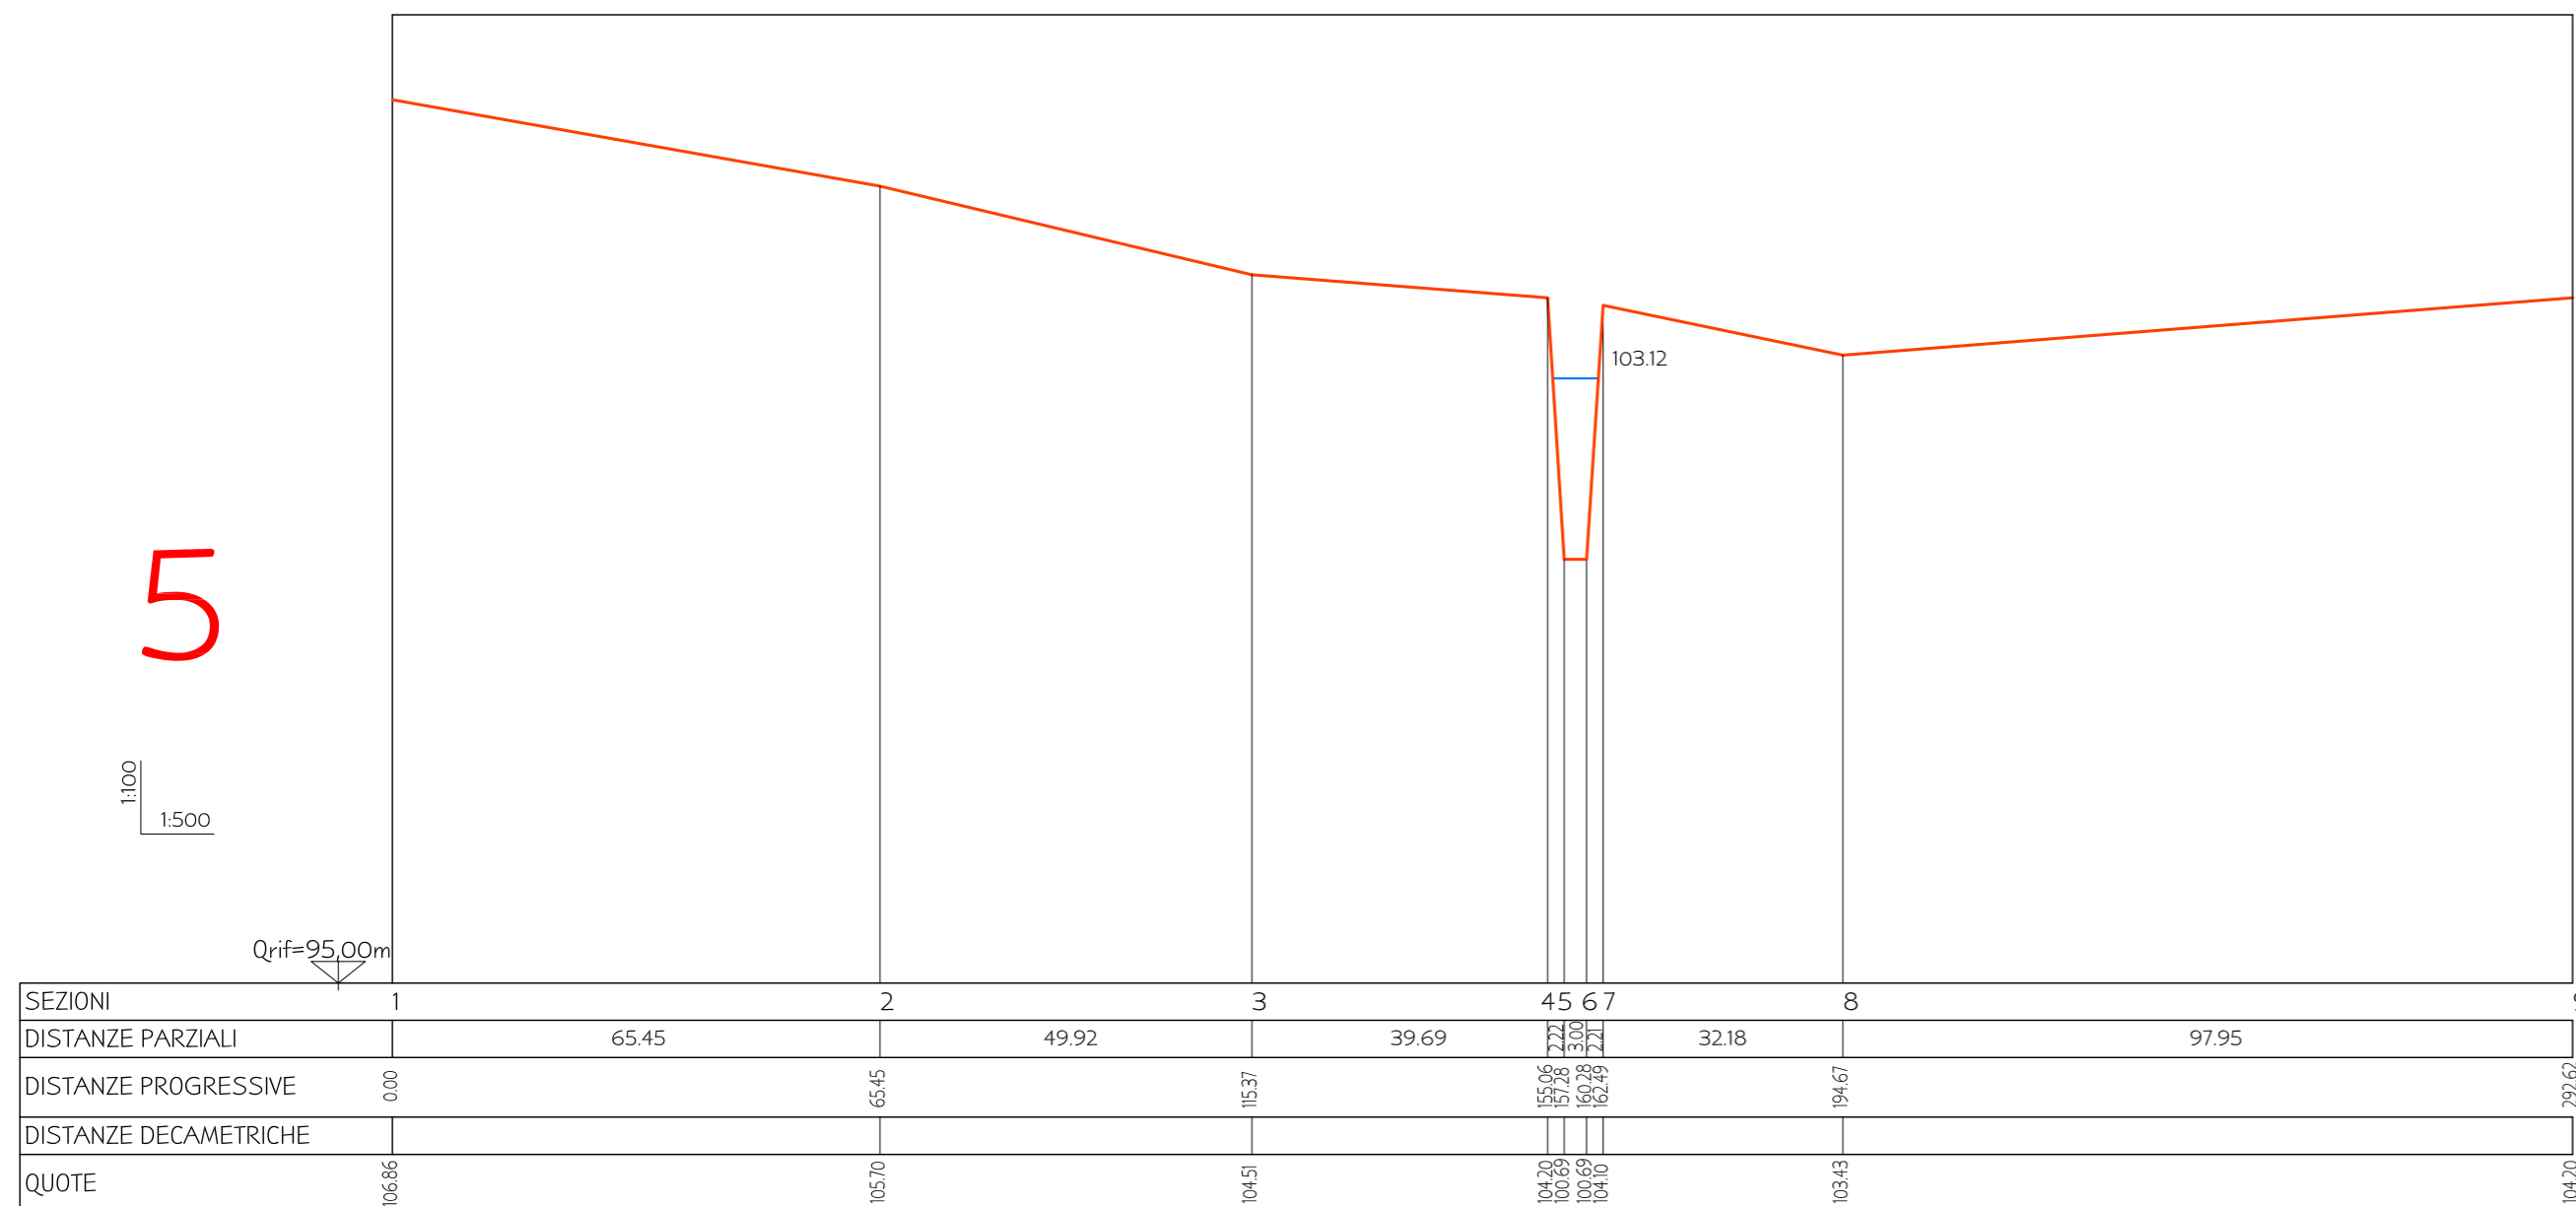

2

1:100  
1:500


Qrif=95,00m

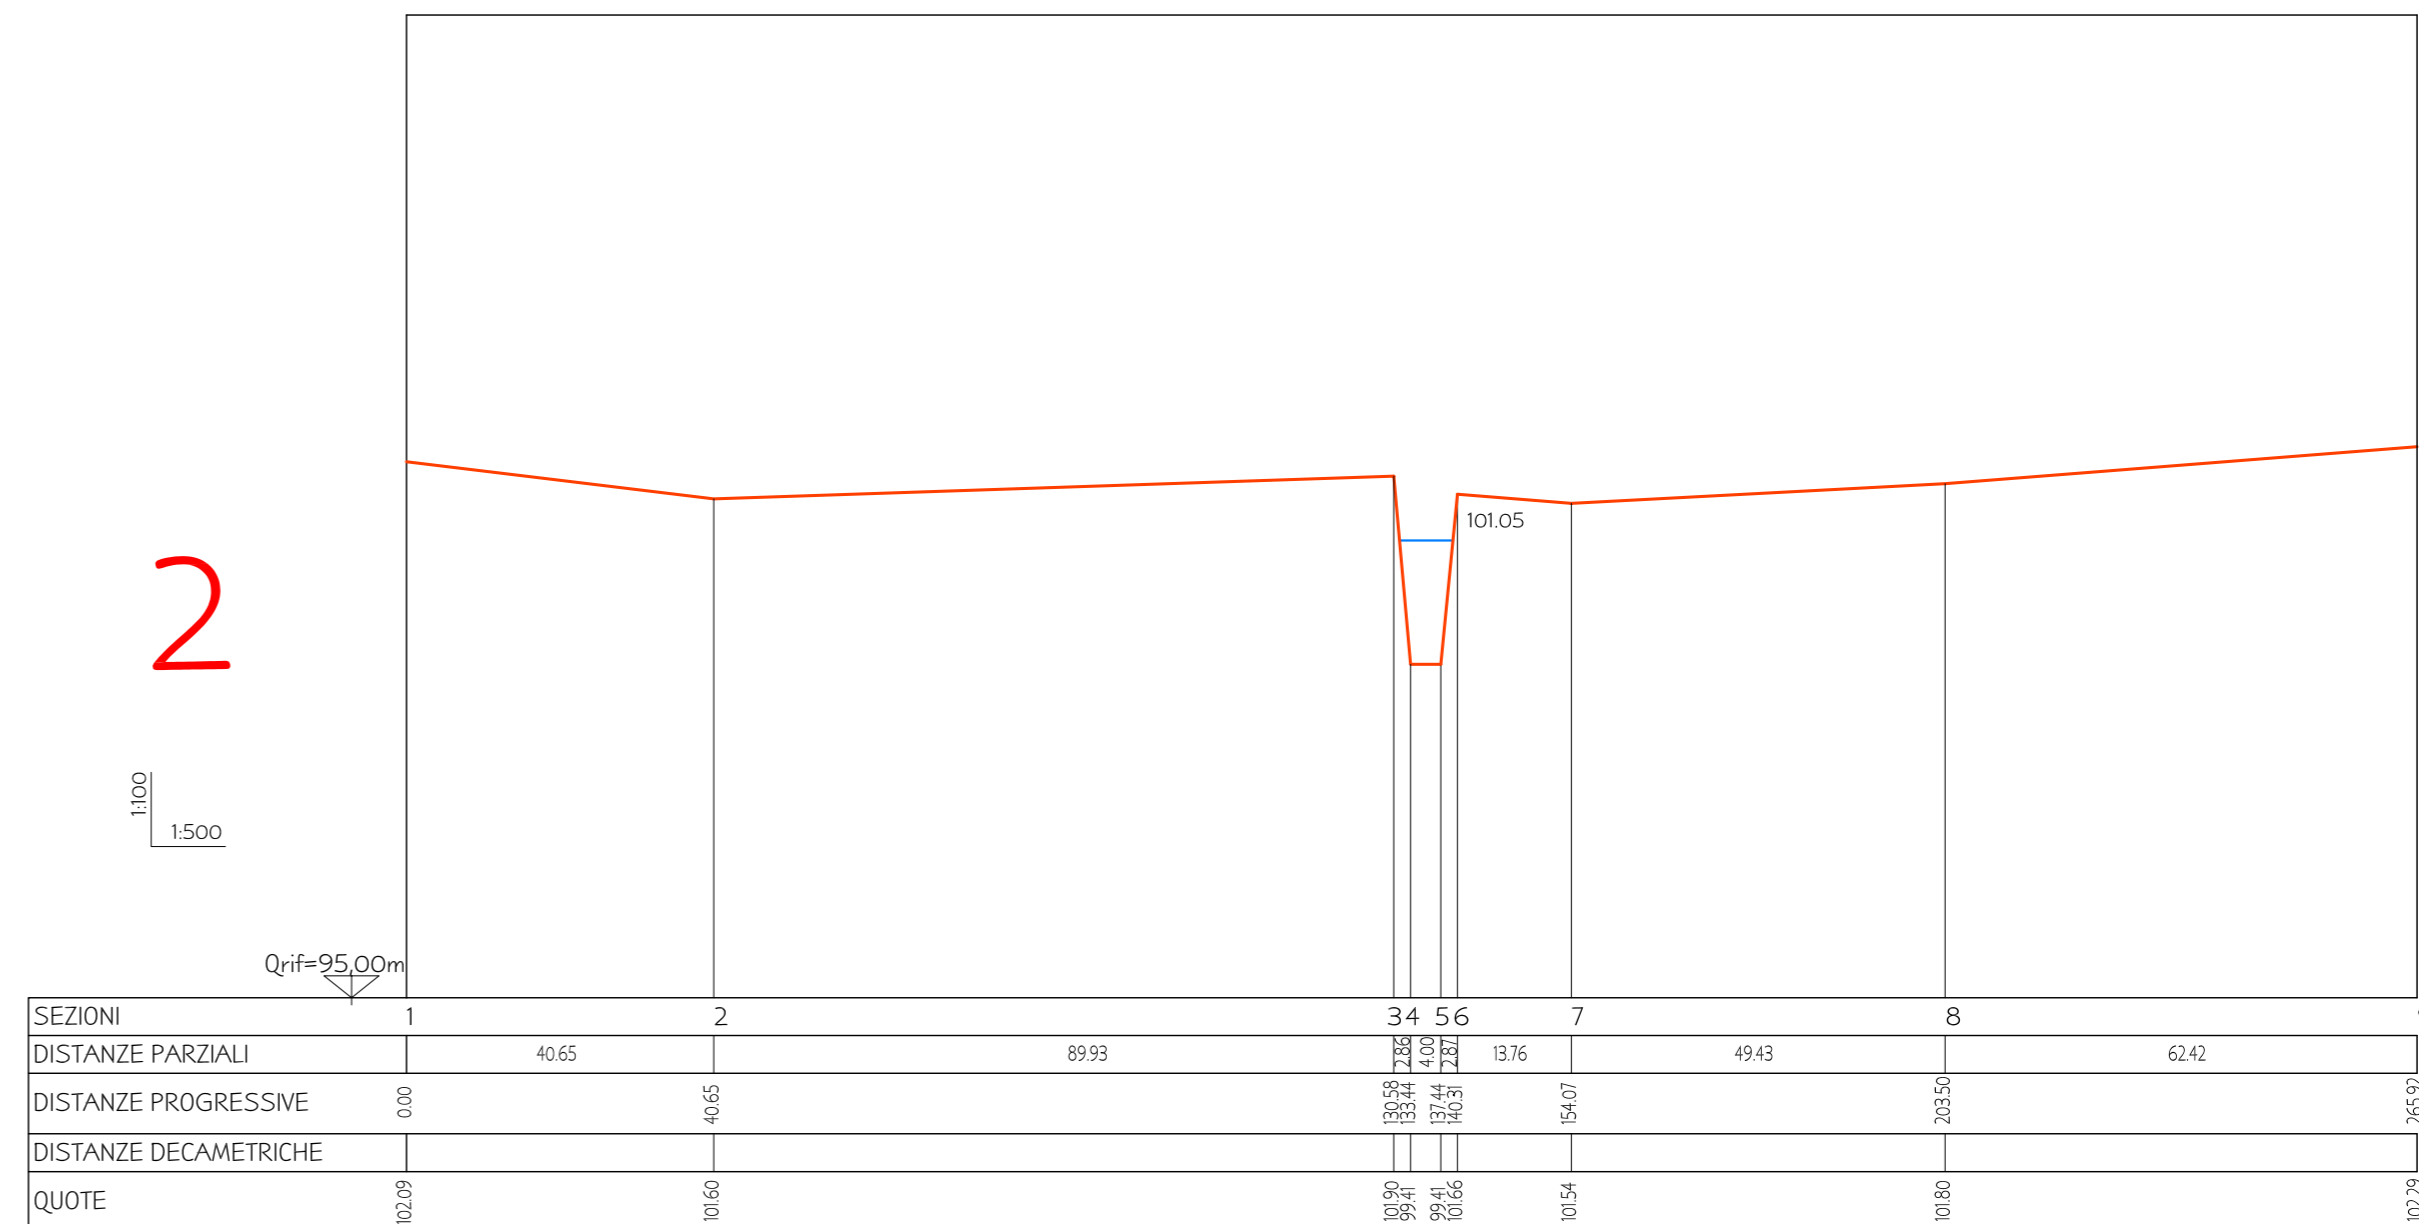

4

1:100  
1:500


Qrif=95,00m

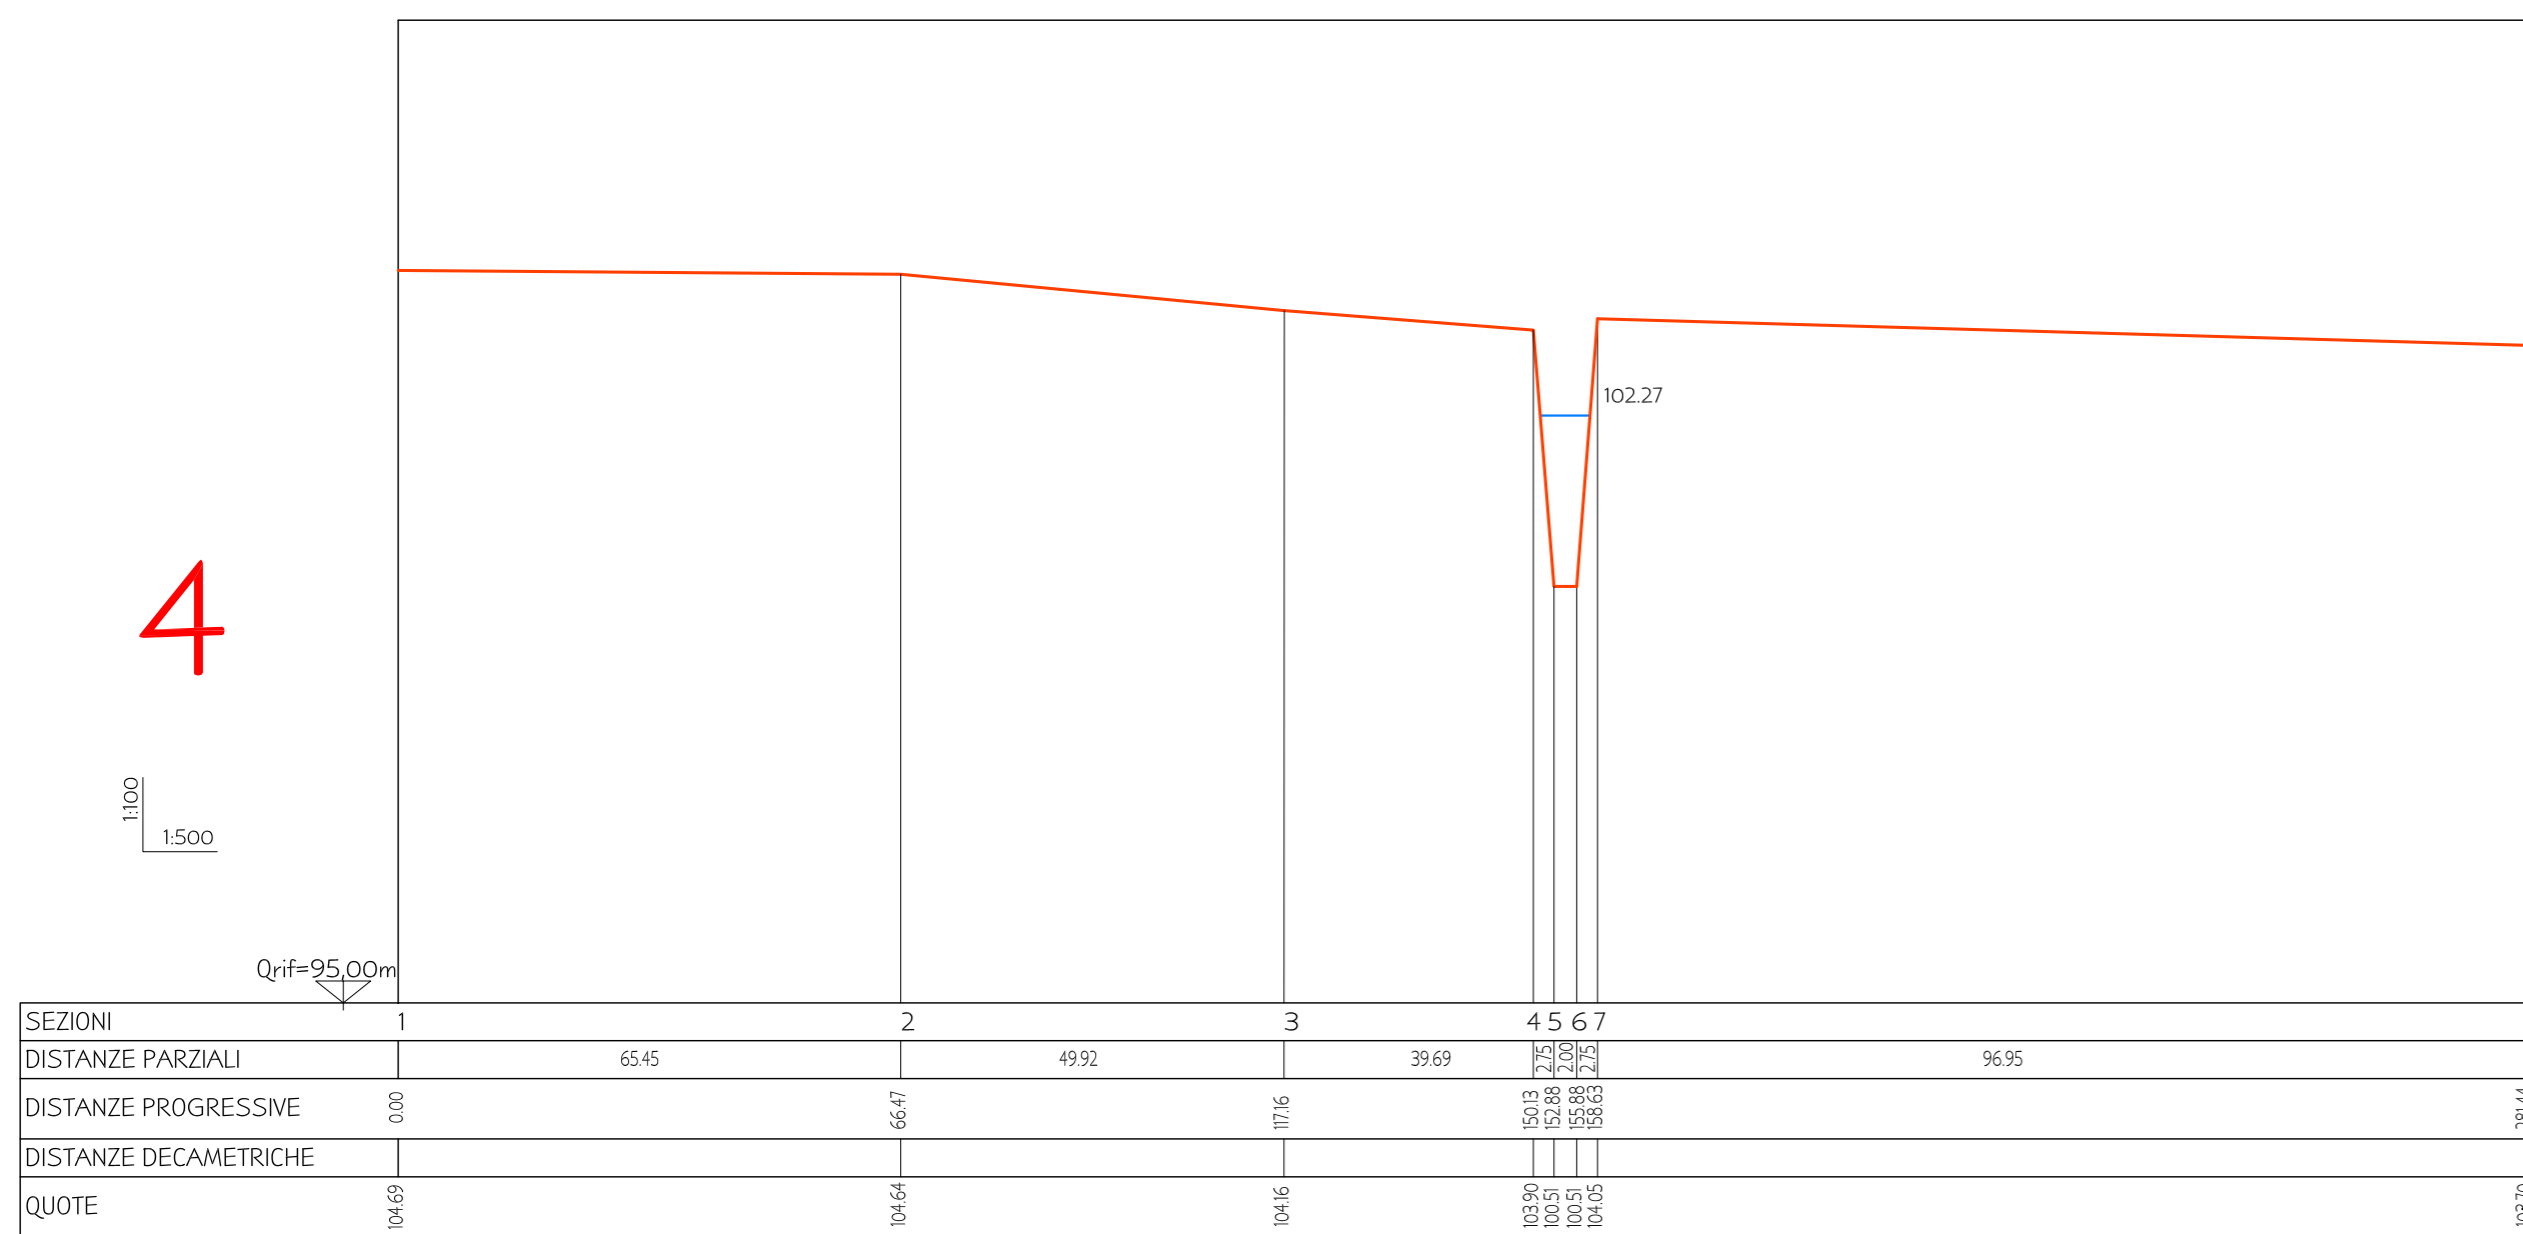

1

1:100  
1:500


Qrif=95,00m

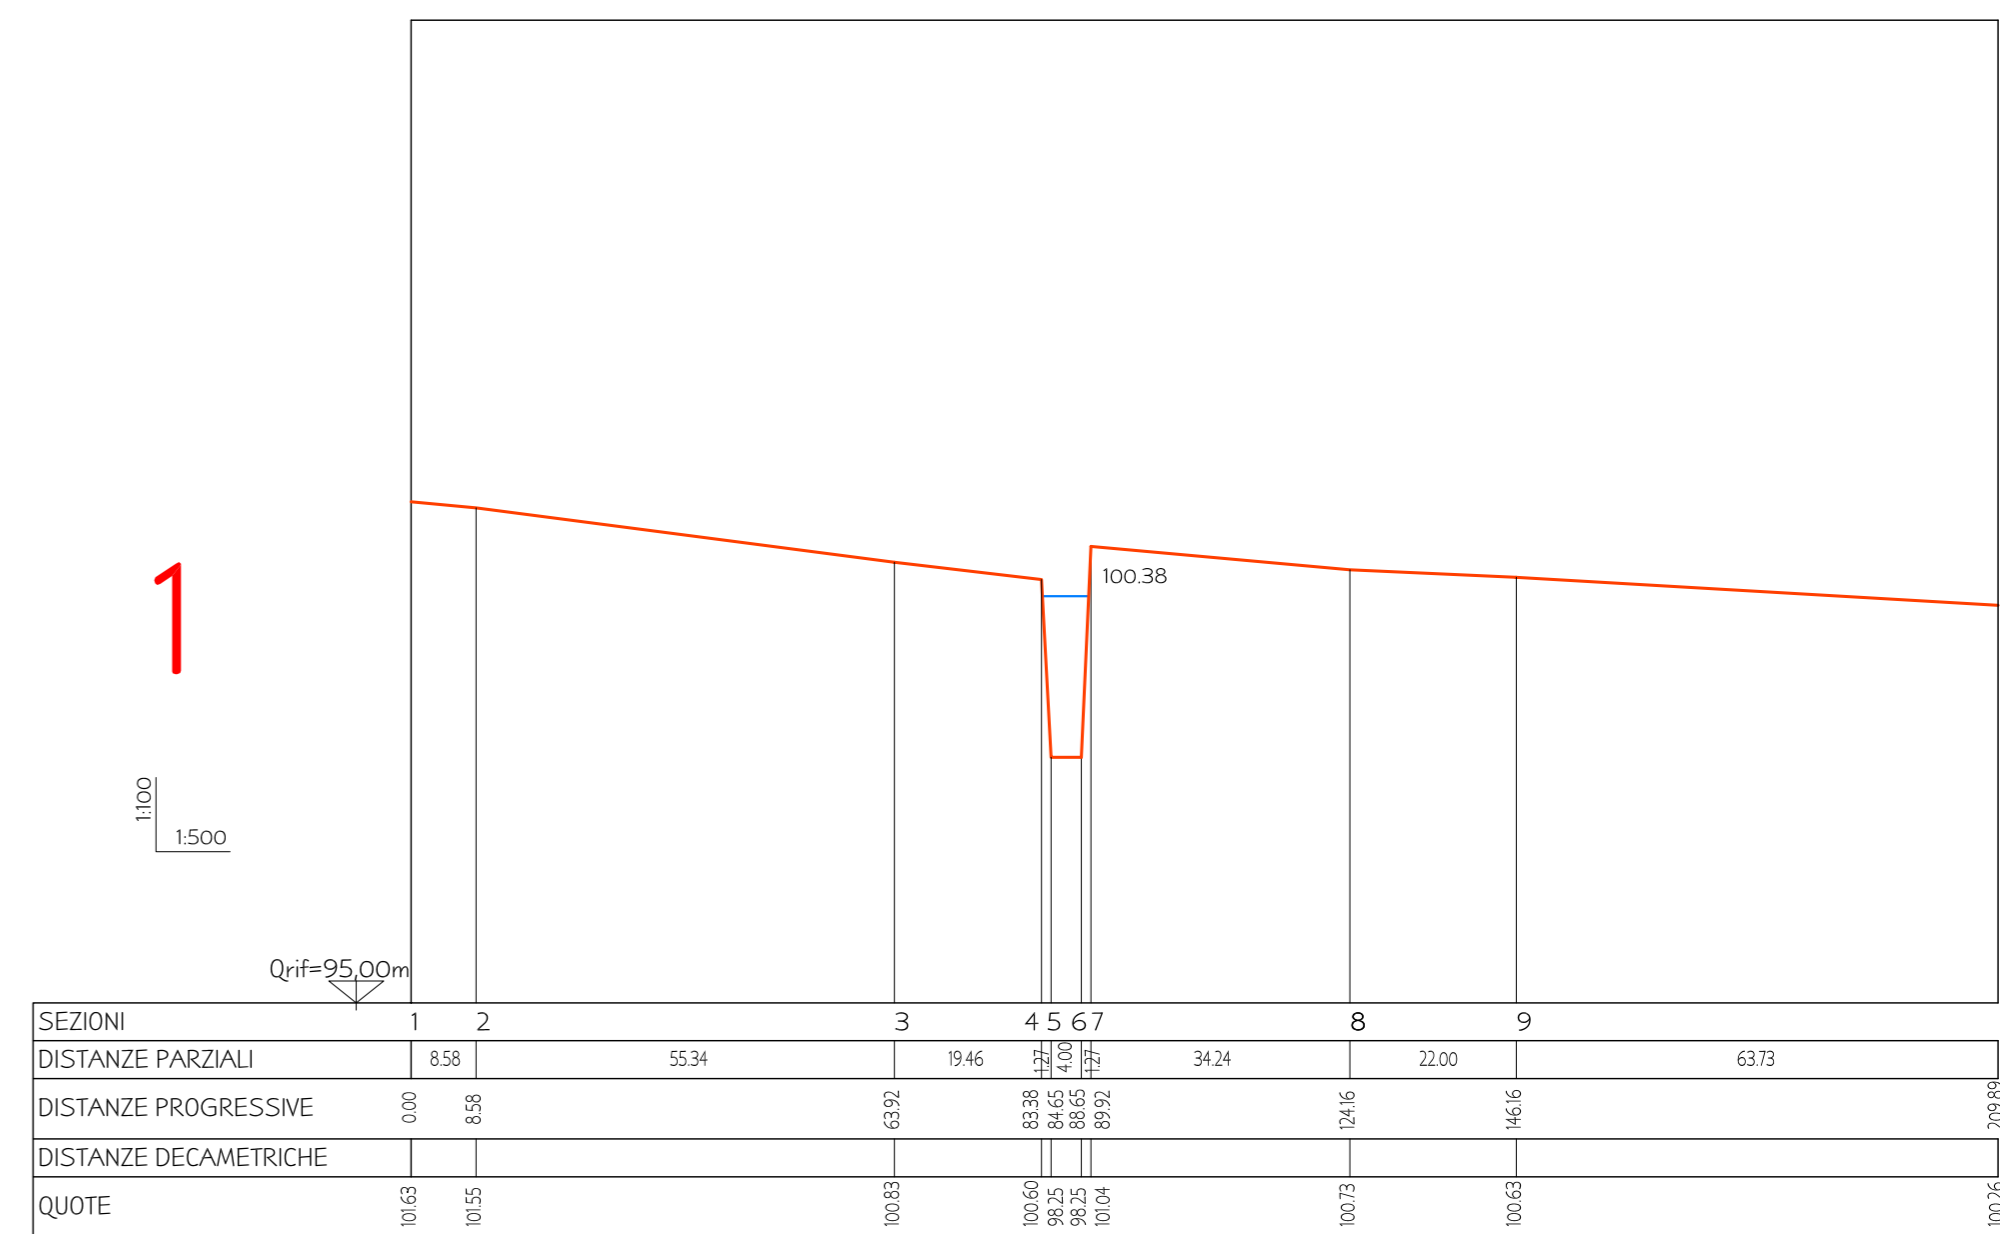

3

1:100  
1:500

Qrif=95,00m

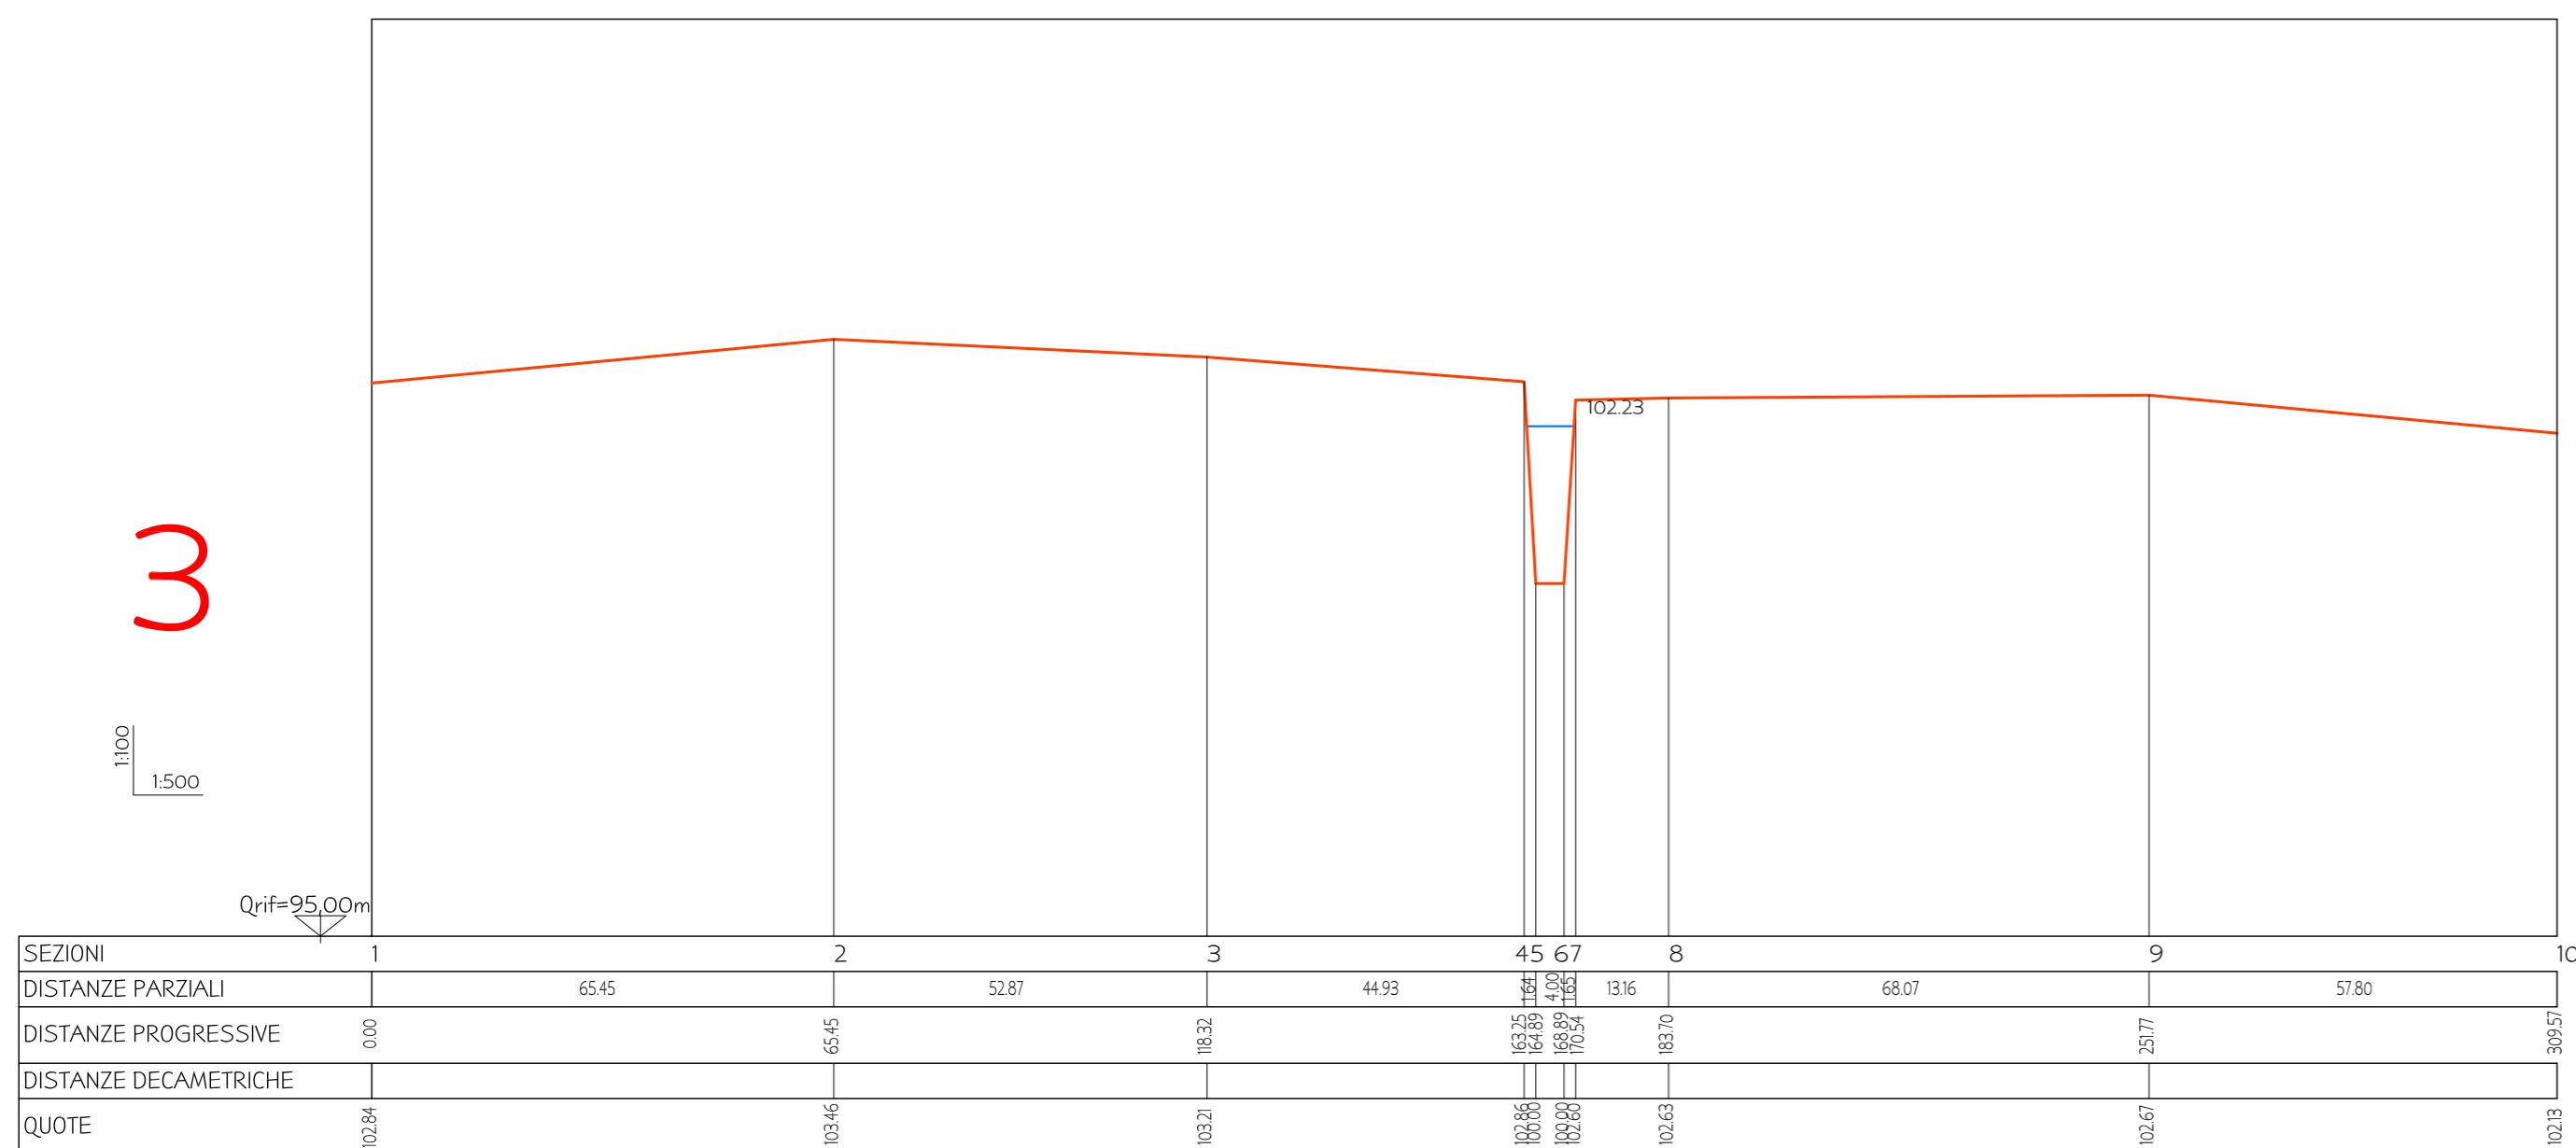

# COMUNE DI GAVORRANO

REGOLAMENTO URBANISTICO DEL COMUNE DI GAVORRANO

STUDIO DEL RISCHIO IDRAULICO

UOTO DI BIVIO DI CALDANA (LE BASSE)

STUDIO IDROLOGICO E VERIFICHE IDRAULICHE

DOTT. ING. MARIO DI FELICE - GROSSETO

|       |            |               |           |
|-------|------------|---------------|-----------|
| SCALA | DATA       | AGGIORNAMENTI | TAVOLA N. |
|       | marzo 2009 |               | 1 bz      |

ING. MARIO DI FELICE  
Via Galvani, 10  
58100 GROSSETO  
tel. 0564.28071 - cell. 341.322.070  
CF. DPL. N. 884/93/01/2003  
P. IVA. 03864905237  
mgmariodifelice@virgilio.it

SEZIONI DEL FOSSO BIZZUGHELLO CON I LIVELLI DI RIEMPIMENTO PER PORTATA CON Tr=200 ANNI