tab.1 - scenario di partenza - PIANO OPERATIVO

		istruzione mq	attrezzature mq	parcheggi mq	verde pubblico e attrezzato mq	parco territoriale mq
A	standard BAGNO DI GAVORRANO	8.412	**4.968**	**29.075**	**107.238**	0
B	standard TOTALE	20.136	50.758	68.127	239.263	57.357
C	abitanti al 31/12/2019 **8505**					
D	nuovi abitanti da Piano Operativo **232**					
E	abitanti scenario di partenza **8737**					
F	standard mq/abitante	2,304681241	5,809545611	7,797527756	27,38502919	6,56483919
	arr.	**2,30**	**5,80**	**7,79**	**27,38**	**6,56**
		43,27				

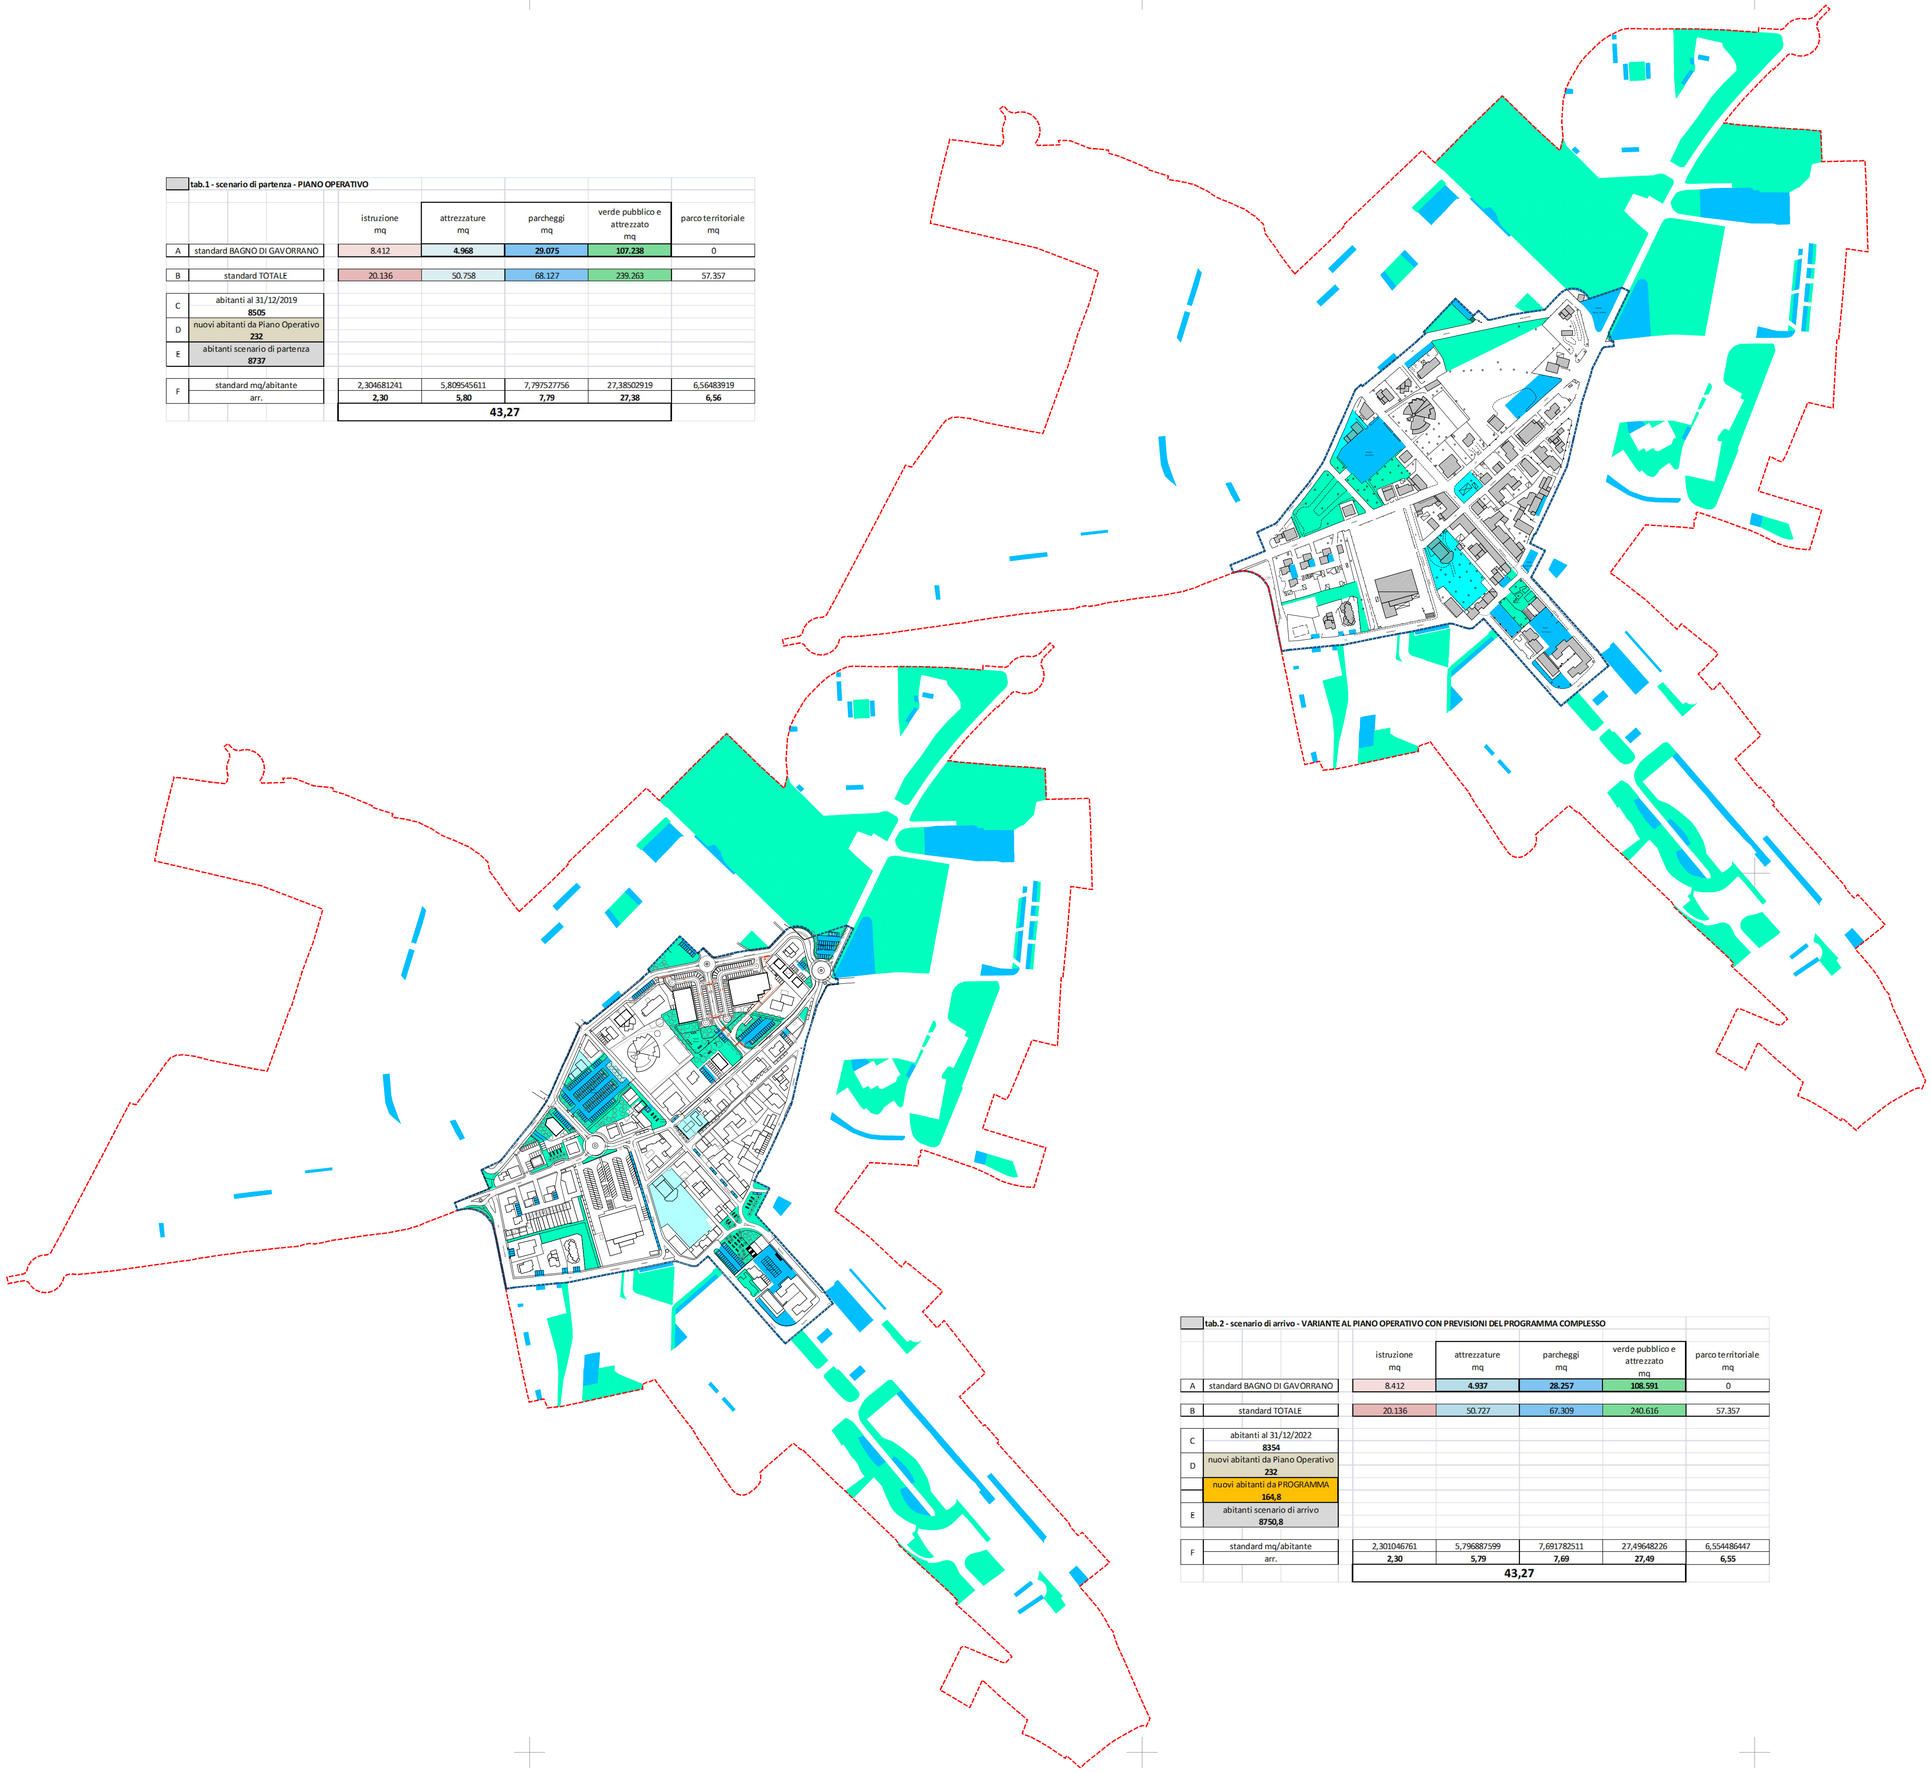

N

Ambito della riqualificazione insediativa di Bagno di Gavorrano (articolo 56 delle Norme del piano operativo) Variante alla perimetrazione del PRG_PO

perimetrazione Bagno di Gavorrano - Piano Operativo

STANDARD PUBBLICI - DM 1444/68

aree per attrezzature di interesse comune - DM 1444/68 art. 3 lett b)

aree per parcheggi - DM 1444/68 art. 3 lett d)

aree per spazi pubblici attrezzati - DM 1444/68 art. 3 lett c)

tab.2 - scenario di arrivo - VARIANTE AL PIANO OPERATIVO CON PREVISIONI DEL PROGRAMMA COMPLESSO

		istruzione mq	attrezzature mq	parcheggi mq	verde pubblico e attrezzato mq	parco territoriale mq
A	standard BAGNO DI GAVORRANO	8.412	**4.937**	**28.257**	**108.591**	0
B	standard TOTALE	20.136	50.727	67.309	240.616	57.357
C	abitanti al 31/12/2022 **8354**					
D	nuovi abitanti da Piano Operativo **232**					
	nuovi abitanti da PROGRAMMA **164,8**					
E	abitanti scenario di arrivo **8750,8**					
F	standard mq/abitante	2,301046761	5,796887599	7,691782511	27,49648226	6,554486447
	arr.	**2,30**	**5,79**	**7,69**	**27,49**	**6,55**
		43,27				

Comune di Gavorrano
Provincia di Grosseto

programma complesso
di riqualificazione insediativa
ai sensi dell'art. 120, LR 10.11.2014, n. 65

BAGNO DI GAVORRANO
MODIFICATO A SEGUITO DELL'ACCOGLIMENTO DELLE OSSERVAZIONI

verifica standard
DM 1444/68
testo coordinato

TAV. 2.10

DATA
FEBBRAIO 2024

NOME FILE:
// LAY_4 // STANDARD_240229

Responsabile area tecnica AP
Arch. Giampaolo Romagnoli

Progettista - Capogruppo RTP di supporto alla AP
Arch. Pier Francesco Duranti

membri della RTP
Arch. Silvano Gismondi
Arch. Giuseppe Andreoli
Ing. Luca Calzuoli
Ing. Giulia Malatesta

DDA architetti
Via Montegrappa 33
0 5 1 0 0 T e r n i
T+ 0744.275711
F+ 0744.415675
info@ddastudio.net
www.ddastudio.net

Proprietà Riservata, vietato l'utilizzo e la riproduzione senza autorizzazione dei Progettisti