


tab.1 - scenario di partenza - PIANO OPERATIVO						
	istruzione mq	attrezzature mq	parcheeggi mq	verde pubblico e attrezzato mq	parco territoriale mq	
A	standard BAGNO DI GAVORRANO	8.412	4.968	29.075	107.238	0
B	standard TOTALE	20.136	50.758	68.127	239.263	57.357
C	abitanti al 31/12/2019					
	8505					
D	nuovi abitanti da Piano Operativo					
	232					
E	abitanti scenario di partenza					
	8737					
F	standard mq/abitante	2,304681241	5,809545611	7,797527756	27,38502919	6,56483919
	arr.	2,3	5,8	7,79	27,38	6,56
		43,27				

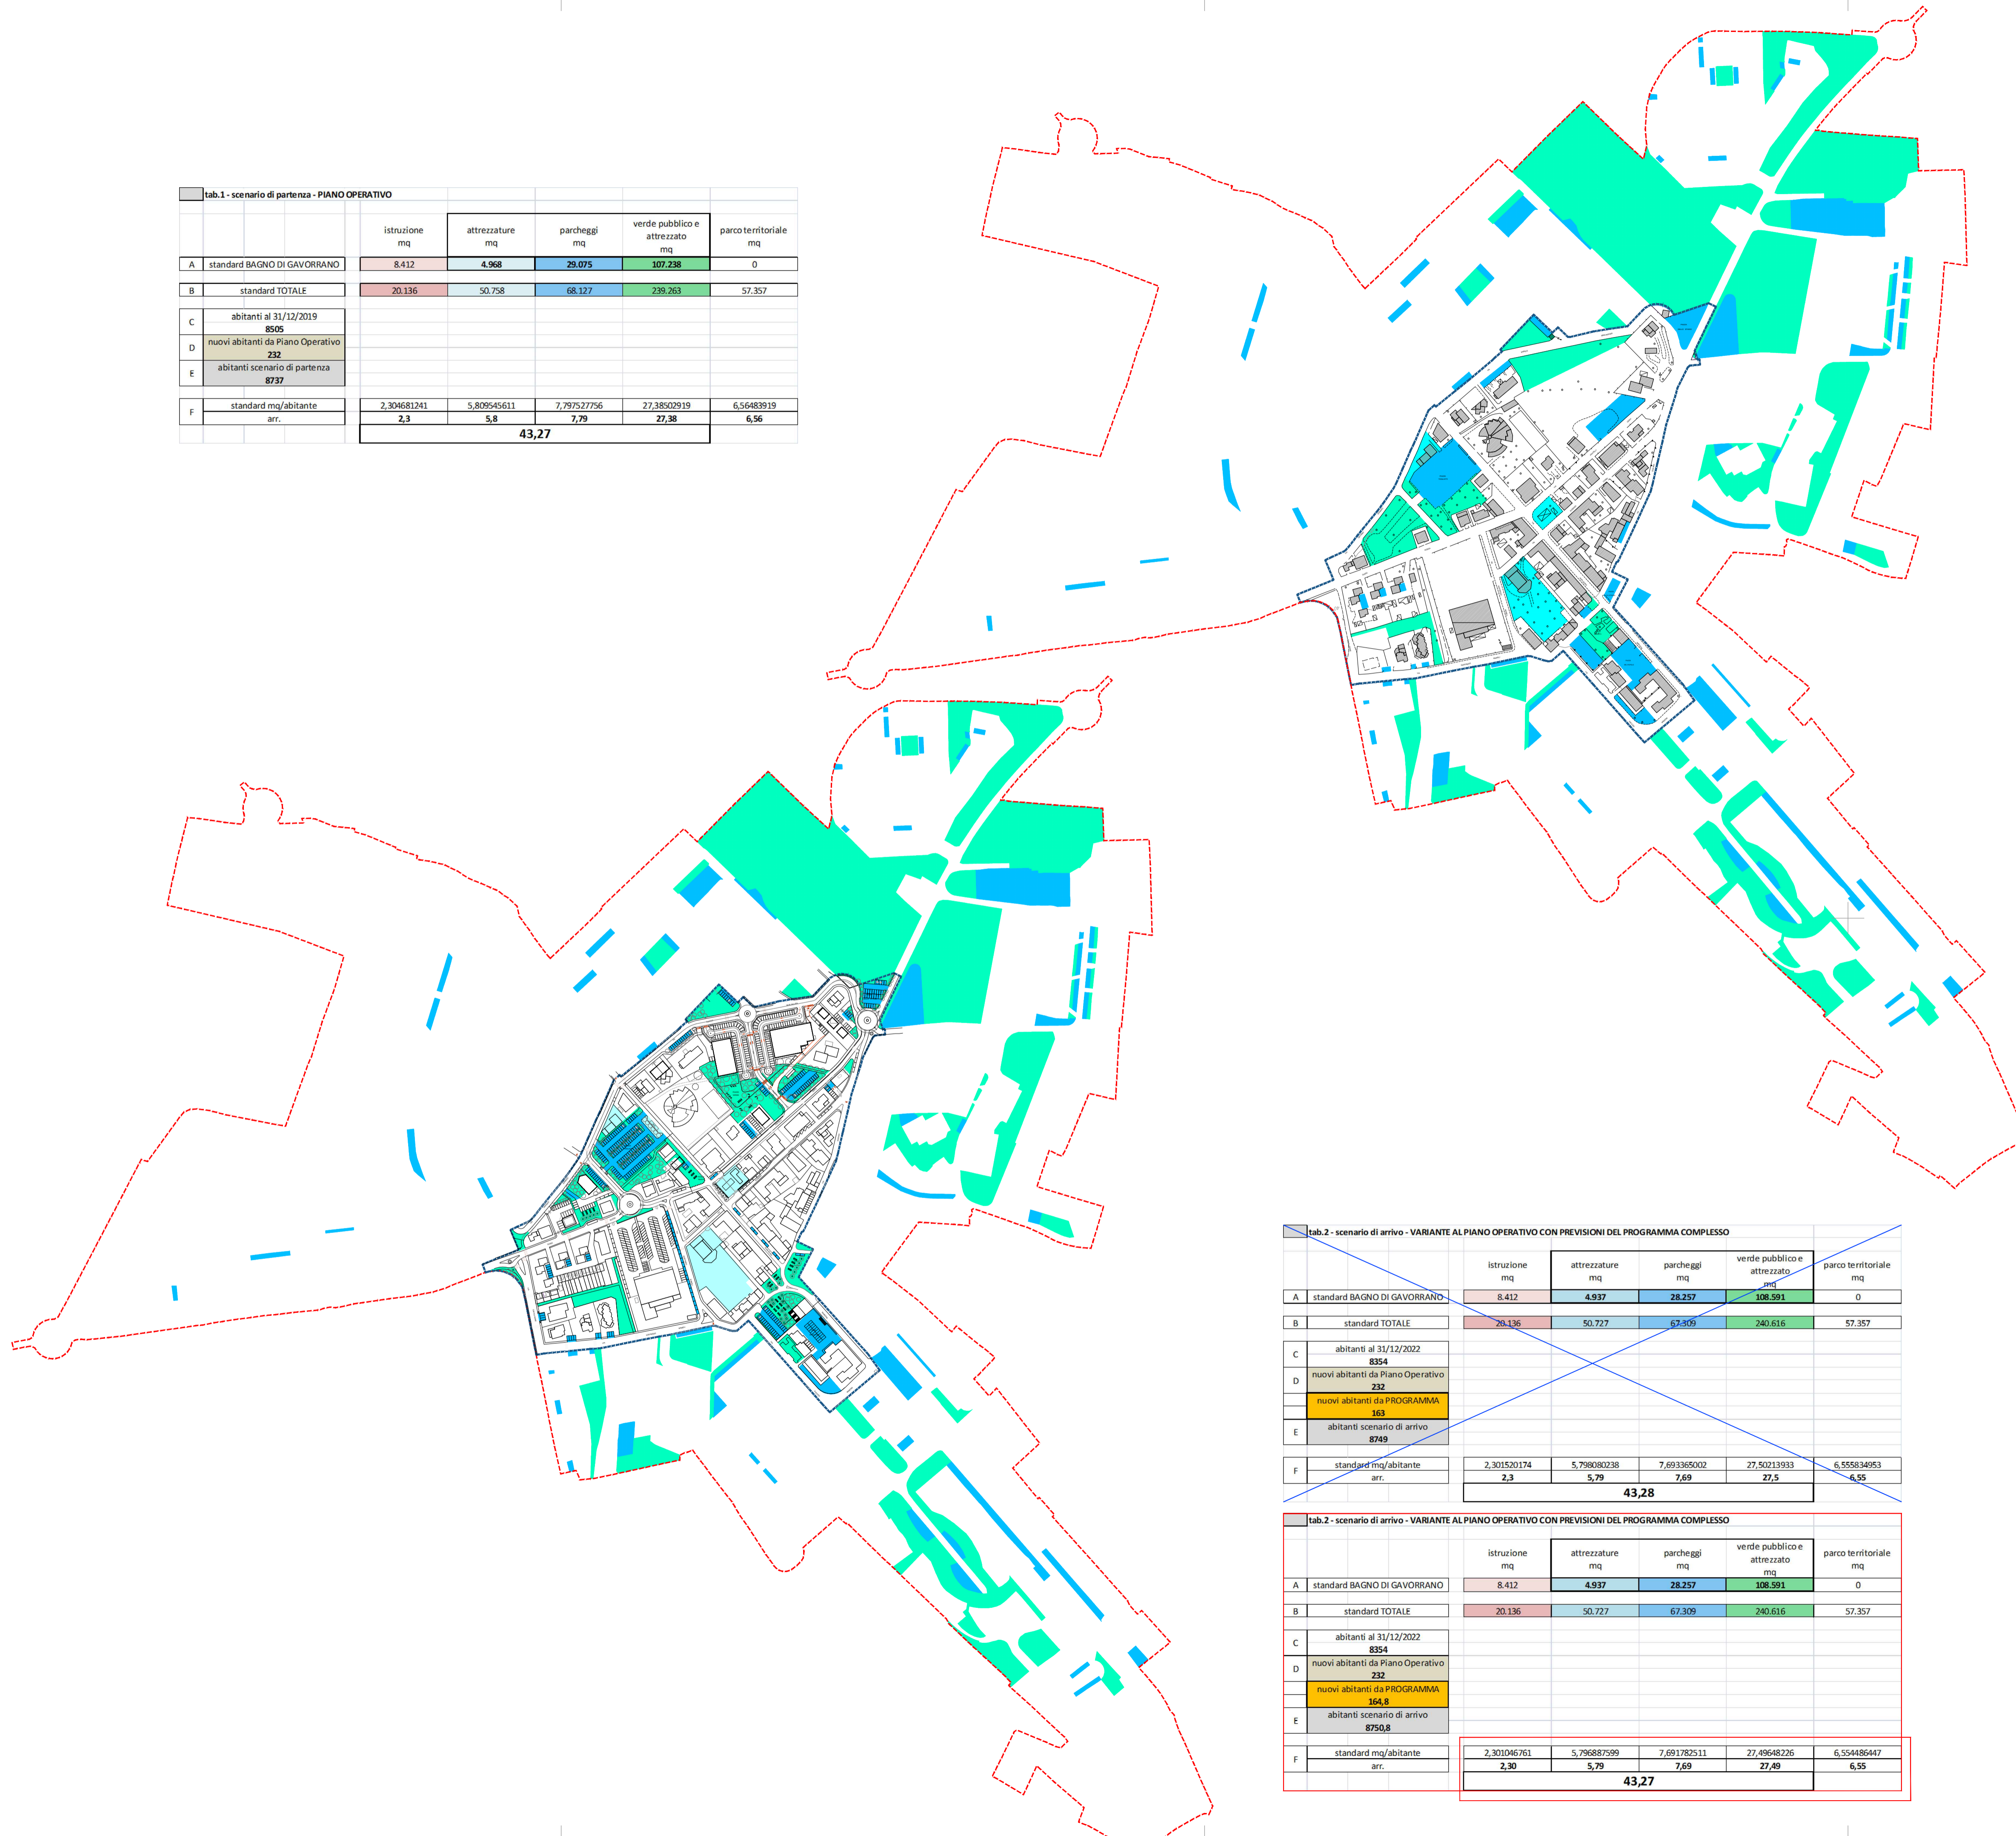

— Ambito della riqualificazione insediativa di Bagno di Gavorrano (articolo 56 della Norme del piano operativo) Variante alla perimetrazione del PRG_PO

— perimetrazione Bagno di Gavorrano - Piano Operativo

STANDARD PUBBLICI - DM 1444/68

■ aree per attrezzature di interesse comune - DM 1444/68 art. 3 lett b)

■ aree per parcheggi - DM 1444/68 art. 3 lett d)

■ aree per spazi pubblici attrezzati - DM 1444/68 art. 3 lett c)

Comune di Gavorrano Provincia di Grosseto

programma complesso
di riqualificazione insediativa
ai sensi dell'art. 120, LR 10.11.2014, n. 65

BAGNO DI GAVORRANO
MODIFICATO A SEGUITO DELL'ACCOGLIMENTO DELLE OSSERVAZIONI

verifica standard
DM 1444/68
con modifiche evidenziate

TAV. 2.10

DATA
FEBBRAIO 2024
NOME FILE:
// LAV_A // STANDARD_240229

Scala // 1: 1000

Responsabile area tecnica AP
Arch. Giampaola Romagnoli

Progettista - Capogruppo RTP di supporto alla AP
Arch. Pier Francesco Duranti

membri della RTP
Arch. Silvano Gismondi
Arch. Giuseppe Andreoli
Ing. Luca Calzuoli
Ing. Giulia Malatesta

tab.2 - scenario di arrivo - VARIANTE AL PIANO OPERATIVO CON PREVISIONI DEL PROGRAMMA COMPLESSO						
	istruzione mq	attrezzature mq	parcheggi mq	verde pubblico e attrezzato mq	parco territoriale mq	
A	standard BAGNO DI GAVORRANO	8.412	4.937	28.257	108.591	0
B	standard TOTALE	20.136	50.727	67.309	240.616	57.357
C	abitanti al 31/12/2022					
	8354					
D	nuovi abitanti da Piano Operativo					
	232					
	nuovi abitanti da PROGRAMMA					
	163					
E	abitanti scenario di arrivo					
	8749					
F	standard mq/abitante	2,301520174	5,798080238	7,693365002	27,50213933	6,555834953
	arr.	2,3	5,79	7,69	27,5	6,55
		43,28				

tab.2 - scenario di arrivo - VARIANTE AL PIANO OPERATIVO CON PREVISIONI DEL PROGRAMMA COMPLESSO						
	istruzione mq	attrezzature mq	parcheggi mq	verde pubblico e attrezzato mq	parco territoriale mq	
A	standard BAGNO DI GAVORRANO	8.412	4.937	28.257	108.591	0
B	standard TOTALE	20.136	50.727	67.309	240.616	57.357
C	abitanti al 31/12/2022					
	8354					
D	nuovi abitanti da Piano Operativo					
	232					
	nuovi abitanti da PROGRAMMA					
	168,8					
E	abitanti scenario di arrivo					
	8750,8					
F	standard mq/abitante	2,301046761	5,796887599	7,691782511	27,49648226	6,554486447
	arr.	2,30	5,79	7,69	27,49	6,55
		43,27				



architetto
via S. Maria 10
01100 Grosseto (GR)
Tel. 0574 472711
Fax 0574 410475
www.architetto.it