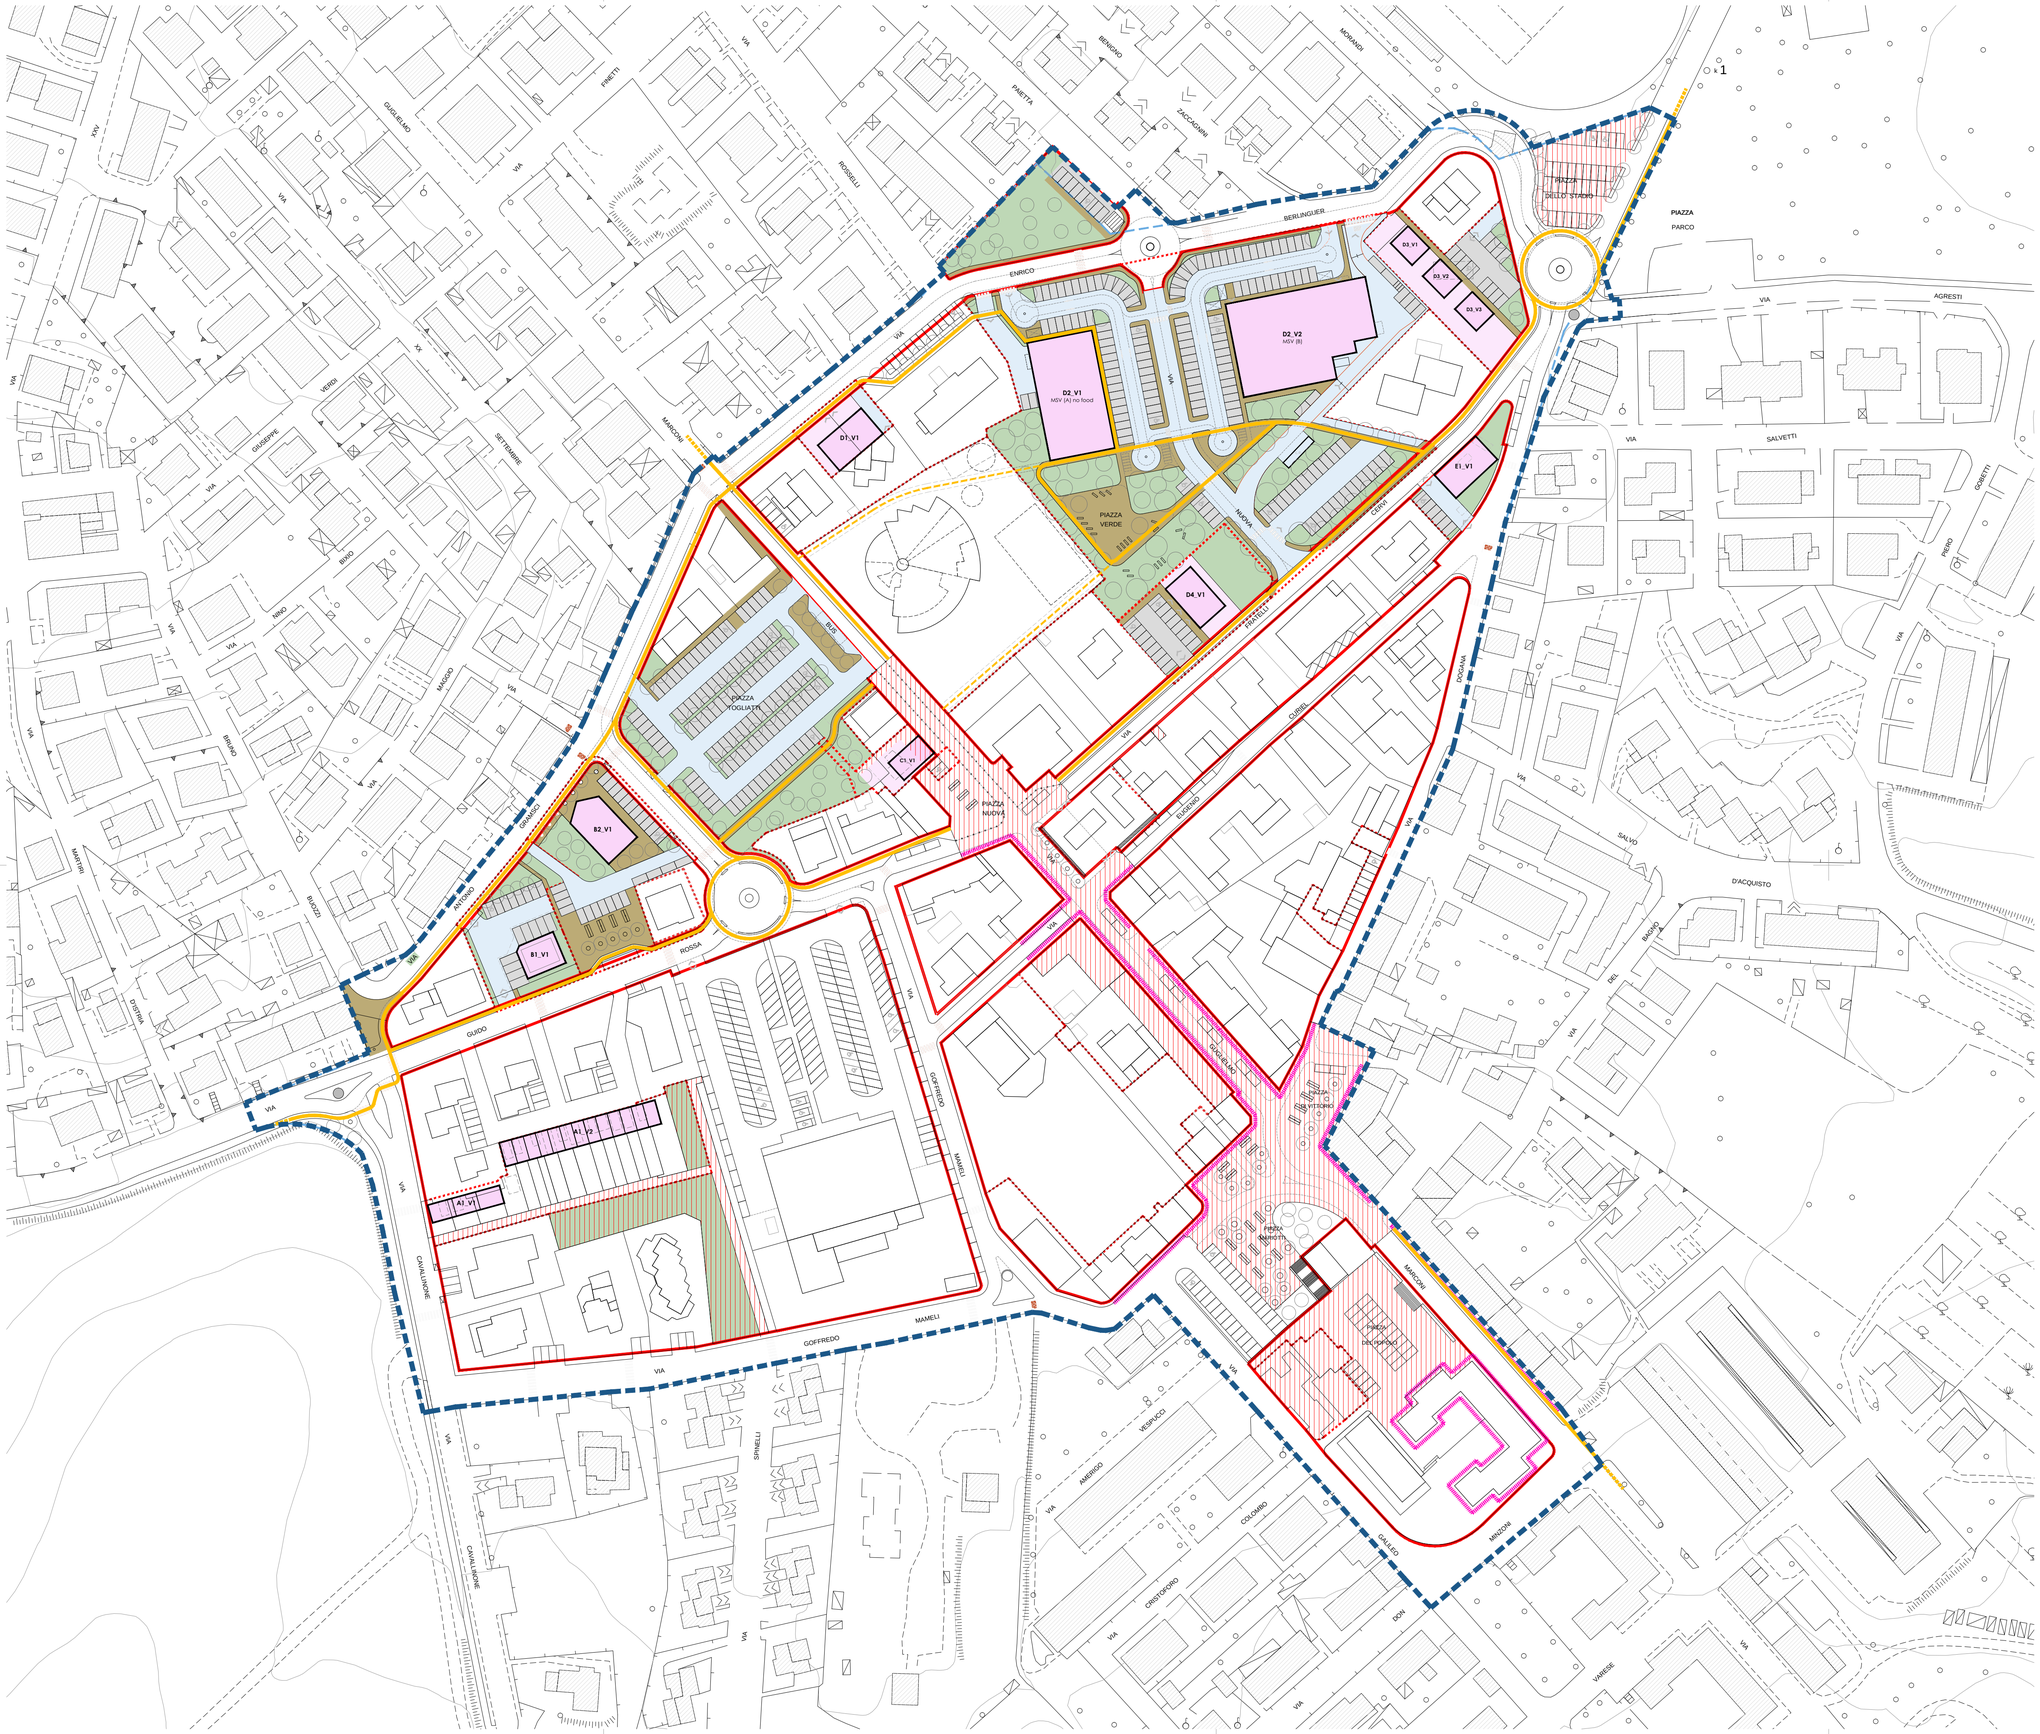

Ambito della riqualificazione insediativa di Bagno di Gavorrano (articolo 56 delle Norme del piano operativo) Variante alla perimetrazione del PRG_PO

perimetrazione COMPARTI ATTUATIVI

Perimetrazione SUB-COMPARTI ATTUATIVI

Rete ciclo-pedonale

Nuove volumetrie

Aree di pertinenza private

Interventi di recupero su aree/manufatti

Interventi di recupero su facciate

Opere di urbanizzazione / Strade di lottizzazione

Aree per parcheggi

Aree per verde

Aree attrezzate/percorsi aperti al pubblico

Comune di Gavorrano
Provincia di Grosseto

programma complesso
di riqualificazione insediativa
ai sensi dell'art. 120, LR 10.11.2014, n. 65

BAGNO DI GAVORRANO
MODIFICATO A SEGUITO DELL'ACCOGLIMENTO DELLE OSSERVAZIONI

masterplan degli spazi
pubblici e delle opere a verde

TAV. 2.3

Scala // 1: 1000

DATA
FEBBRAIO 2024

NOME FILE:
// LAY_4 // BASE_PRG_240229

Responsabile area tecnica AP
Arch. Giampaolo Romagnoli

Progettista - Capogruppo RTP di supporto alla AP
Arch. Pier Francesco Duranti

membri della RTP
Arch. Silvano Gismondi
Arch. Giuseppe Andreoli
Ing. Luca Calzuoli
Ing. Giulia Malatesta

architetti
Via Montegrappa 33
0 5 1 0 0 Terni
T+ 0744.275711
F+ 0744.410675
info@dddstudio.net
www.dddstudio.net

Proprietà Riservata, vietato l'utilizzo e la riproduzione senza autorizzazione dei Progettisti