

COMUNE DI GAVORRANO

REGOLAMENTO URBANISTICO DEL COMUNE DI GAVORRANO

STUDIO DEL RISCHIO IDRAULICO

UTOE DI BAGNO DI GAVORRANO

STUDIO IDROLOGICO E VERIFICHE IDRAULICHE

DOTT. ING. MARIO DI FELICE - GROSSETO

SCALA DATA AGGIORNAMENTI TAVOLA N.

mg


1:2000

marzo 2009

1 ba

ING. MARIO DI FELICE
Via Goldoni, 10
58100 GROSSETO
tel seg: fax 0564.28077 - cell 347.322.07.01
C.F.: DFL MRA 49M01 E2021
P. IVA.: 00164950537
<ingmariodifelice@virgilio.it>

PLANIMETRIA DEL CANALE EST CON LE AREE DI ESONDAZIONE
SEGNALATE

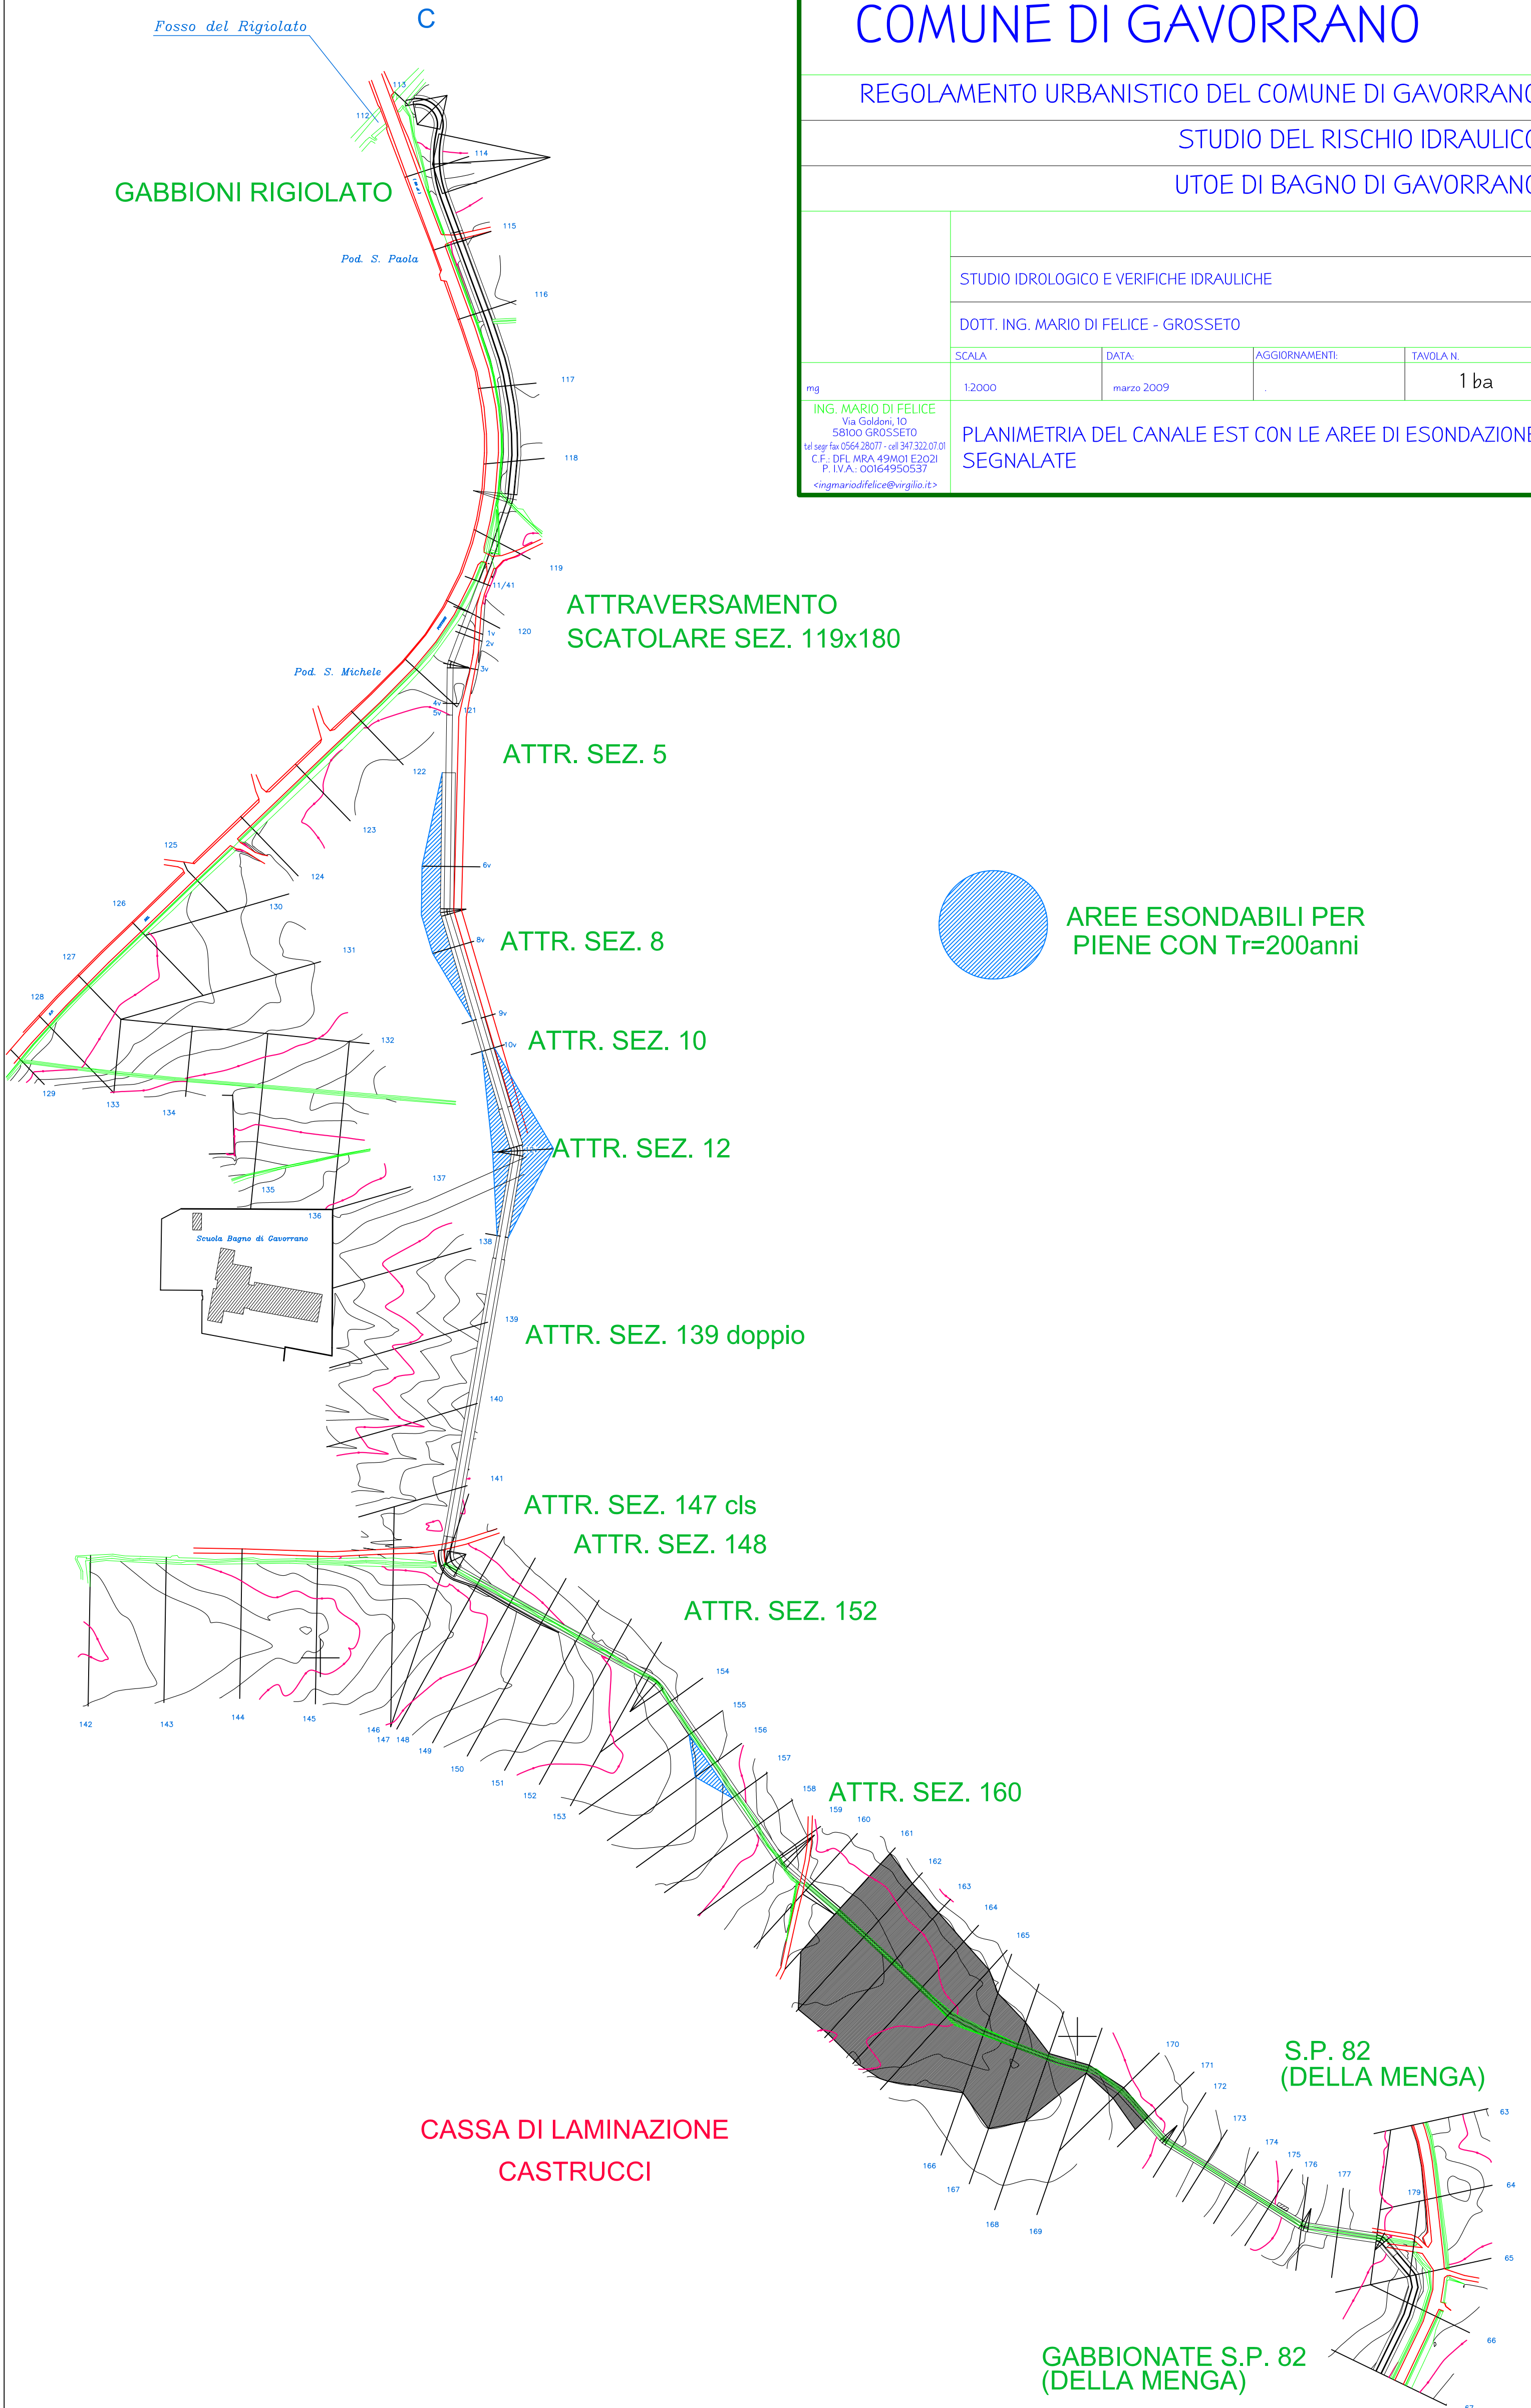

GABBIONI RIGIOLATO

C

Fosso del Rigiolato

Pod. S. Paola

Pod. S. Michele

Scuola Bagno di Gavorrano

CASSA DI LAMINAZIONE
CASTRUCCI

GABBIONATE S.P. 82
(DELLA MENGA)

S.P. 82
(DELLA MENGA)