Allegato alla relazione idrologico-idraulica.
Valutazione del rischio idraulico in loc. Bagno di Gavorrano

UTOE

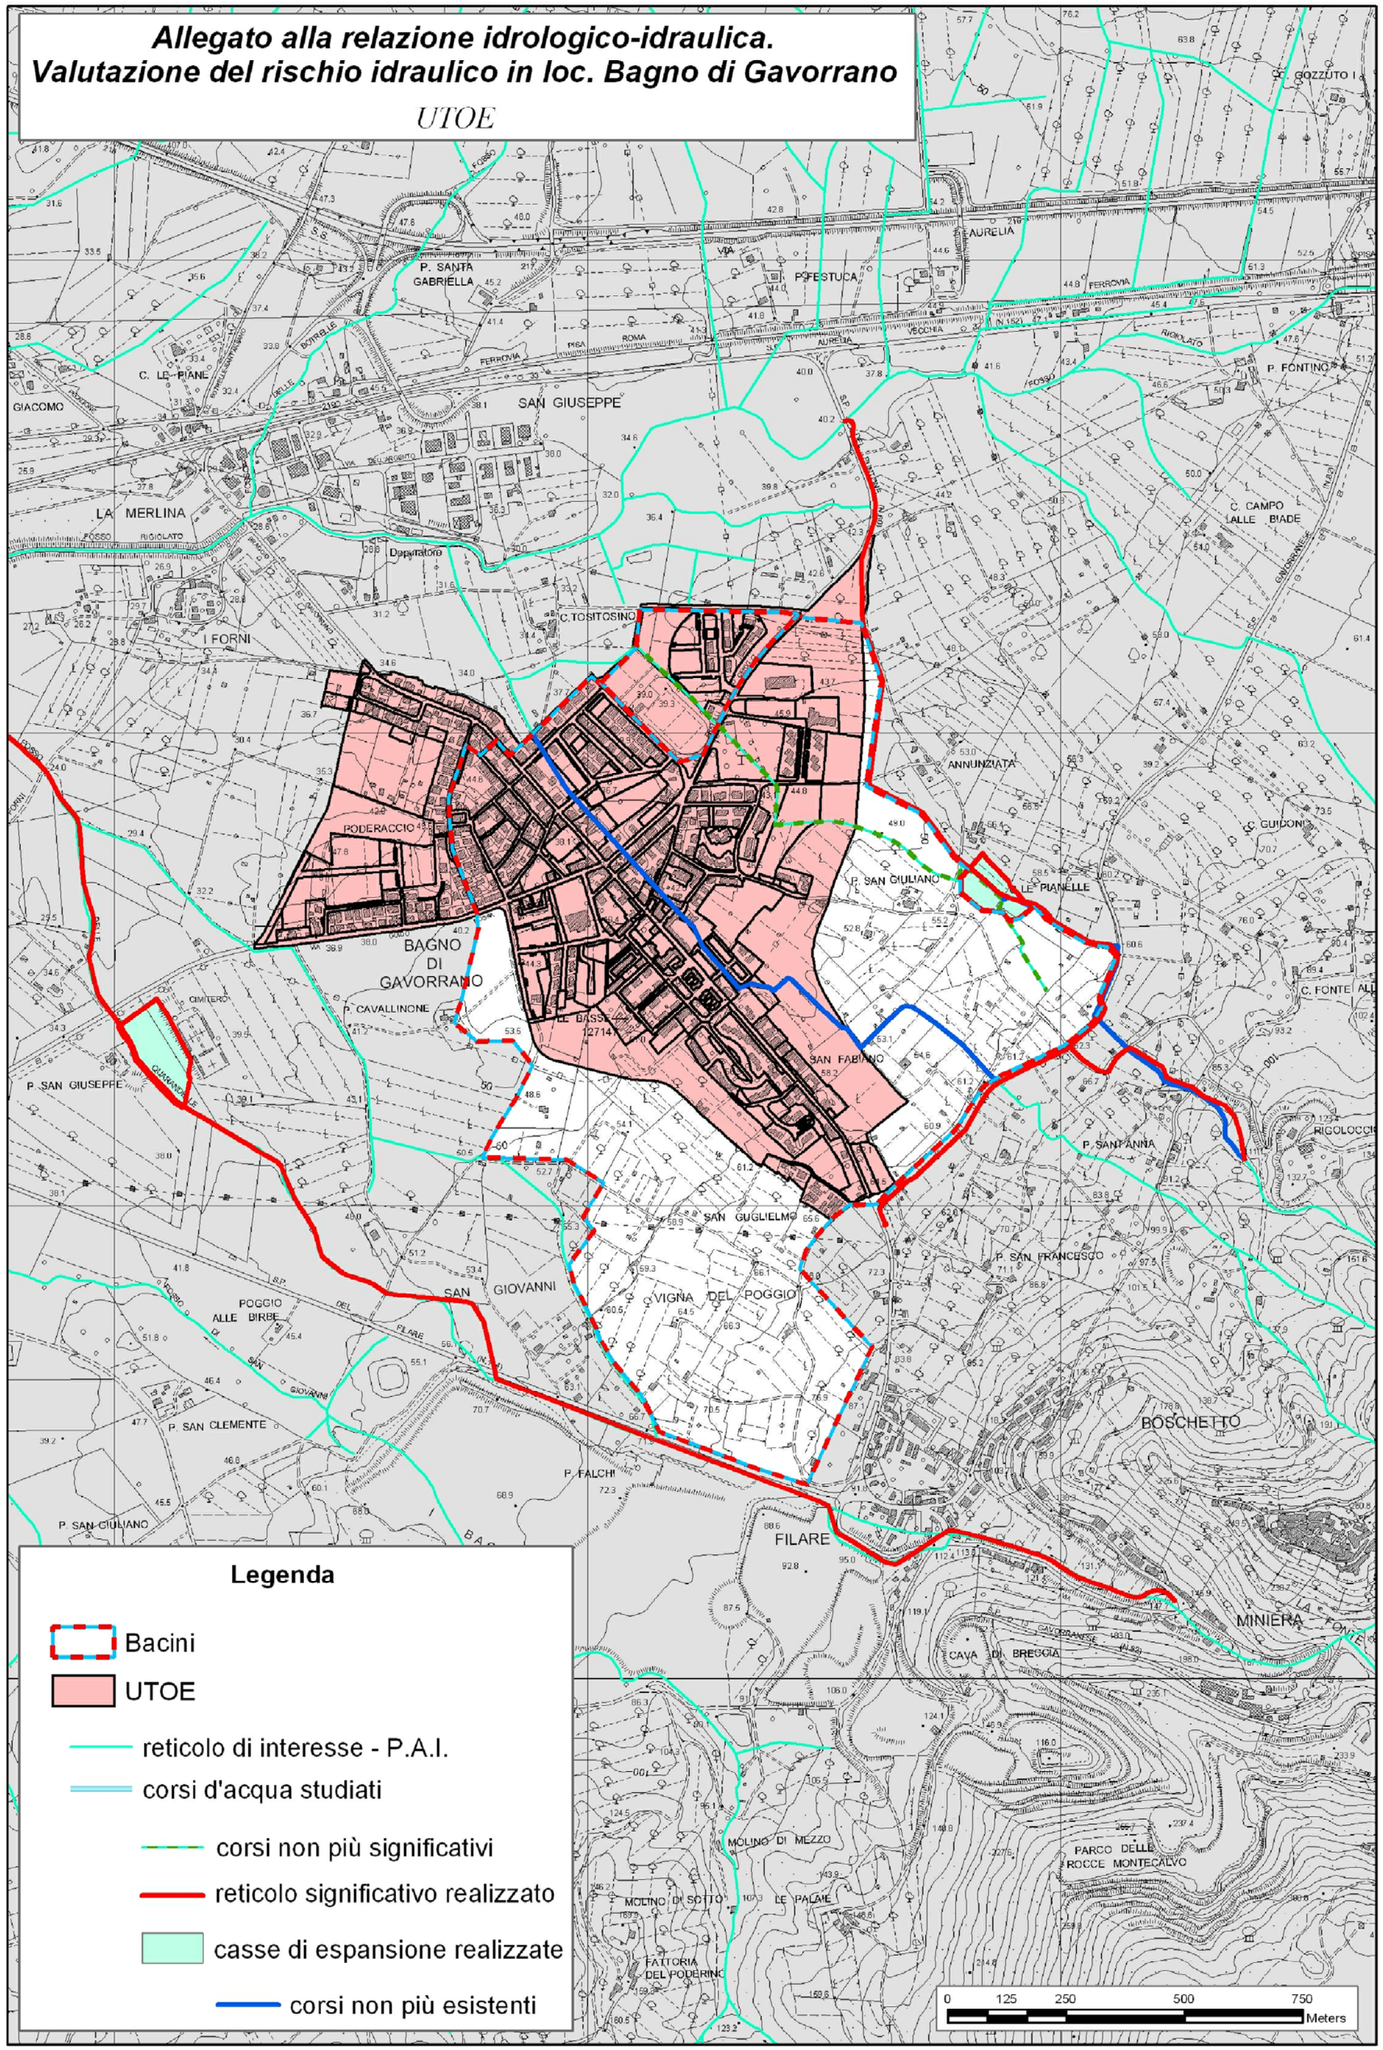

COMUNE DI GAVORRANO

REGOLAMENTO URBANISTICO DEL COMUNE DI GAVORRANO

STUDIO DEL RISCHIO IDRAULICO

UTOE DI BAGNO DI GAVORRANO

STUDIO IDROLOGICO E VERIFICHE IDRAULICHE

DOTT. ING. MARIO DI FELICE - GROSSETO

SCALA	DATA:	AGGIORNAMENTI:	TAVOLA N.
1:10000	marzo 2009	.	2 ba

mg

ING. MARIO DI FELICE
Via Goldoni, 10
58100 GROSSETO
tel segr fax 0564 28077 - cell 347.322.07.01
C.F.: DFL MRA 49M01 E202I
P. I.V.A.: 00164950537
<ingmariodifelice@virgilio.it>

PLANIMETRIA DELL'AREA DI BAGNO DI GAVORRANO
CON IL NUOVO ASSETTO DEL RETICOLO SIGNIFICATIVO