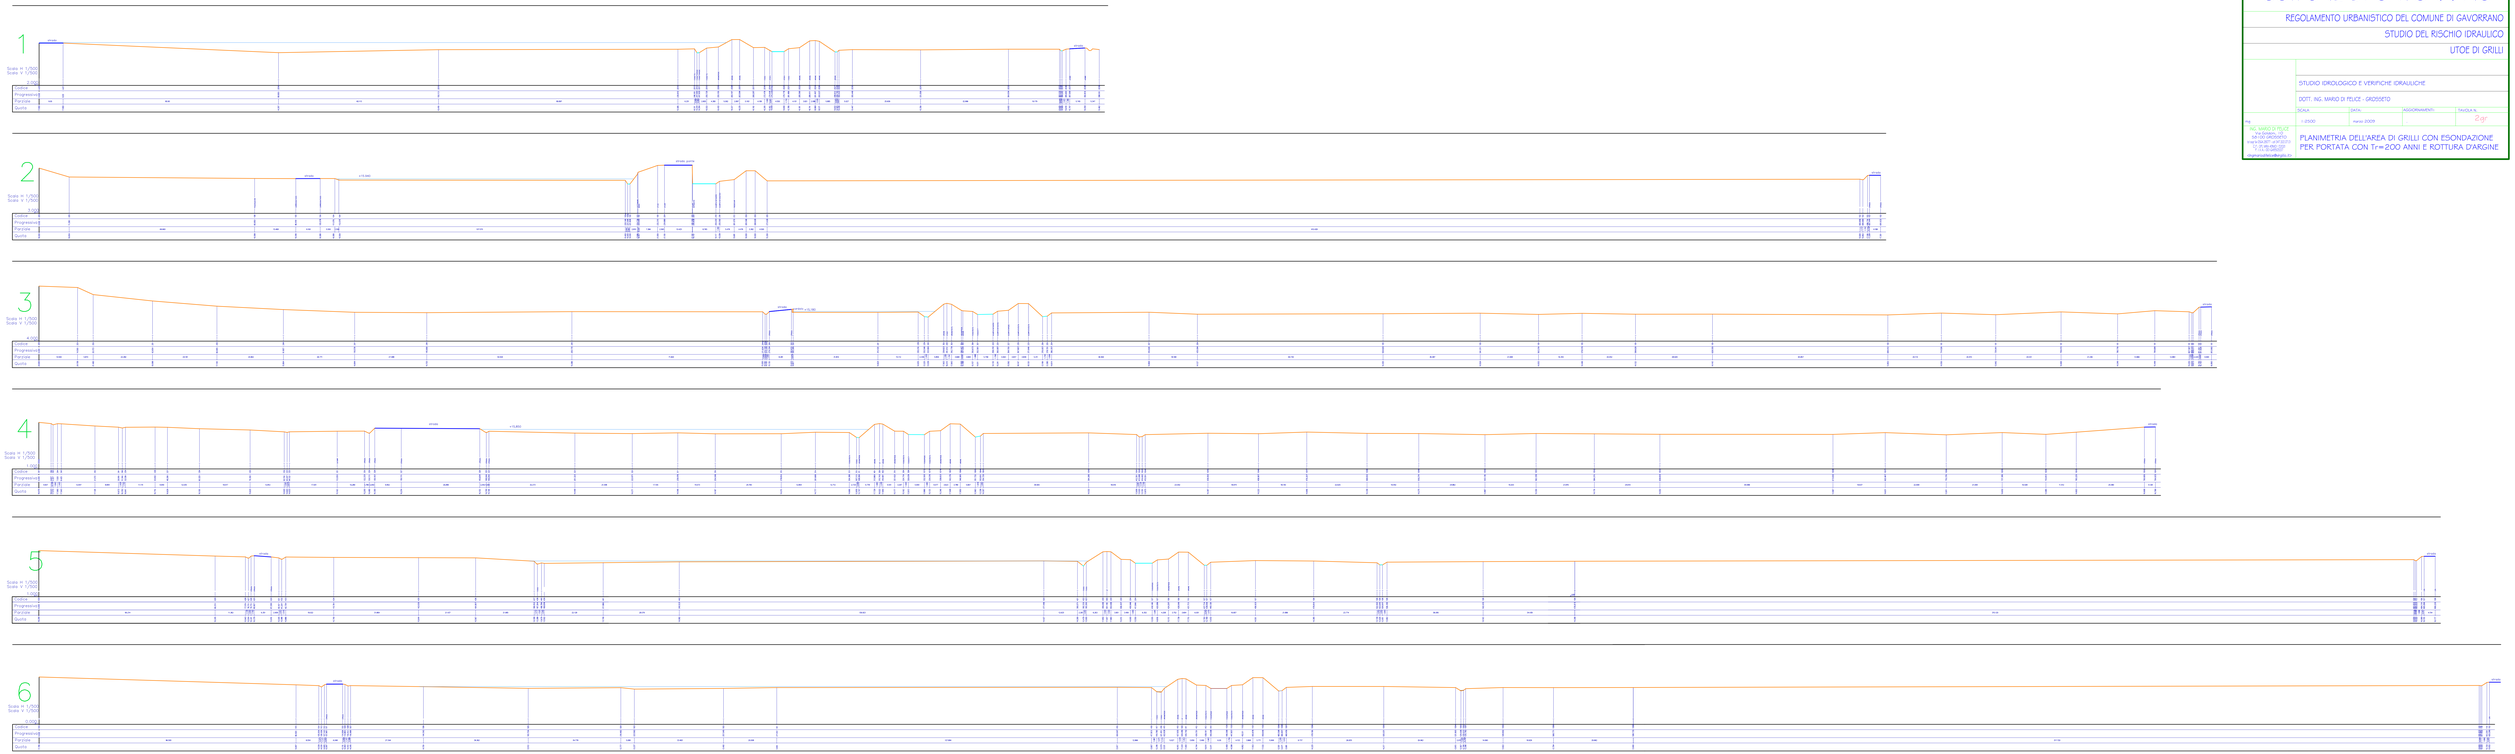

COMUNE DI GAVORRANO

REGOLAMENTO URBANISTICO DEL COMUNE DI GAVORRANO

STUDIO DEL RISCHIO IDRAULICO

UTOE DI GRILLI

STUDIO IDROLOGICO E VERIFICHE IDRAULICHE

DOTT. ING. MARIO DI FELICE - GROSSETO

SCALA	DATA	AGGIORNAMENTI	TAVOLA N.
1:2500	marzo 2009		2gr

ING. MARIO DI FELICE
Via Ginevra, 20
58100 GROSSETO
Iscritto all'Ordine di Grosseto
C.F. 01.000.000.000
Tel. 0000.000.000
mariodifelice@ingfo.it

PLANIMETRIA DELL'AREA DI GRILLI CON ESONDAZIONE PER PORTATA CON Tr=200 ANNI E ROTTURA D'ARGINE